



AYRE
H O M E S

PORTAL - 1
PLANTA - PRIMERA
LETRA - A

Superficie Útil Interior	63.14 m ²
Superficie Útil Exterior Cubierta	20.28 m ²
Superficie Útil Total	83.42 m ²
Superficie Construida	123.90 m²
Superficie Útil Exterior Descub.	9.44 m ²

La superficies construida incluye el 100 % de los espacios exteriores.

Superficie Útil S/D Boja 218/2005	69.45 m ²
Superf. Const. S/D Boja 218/2005	100.50 m ²

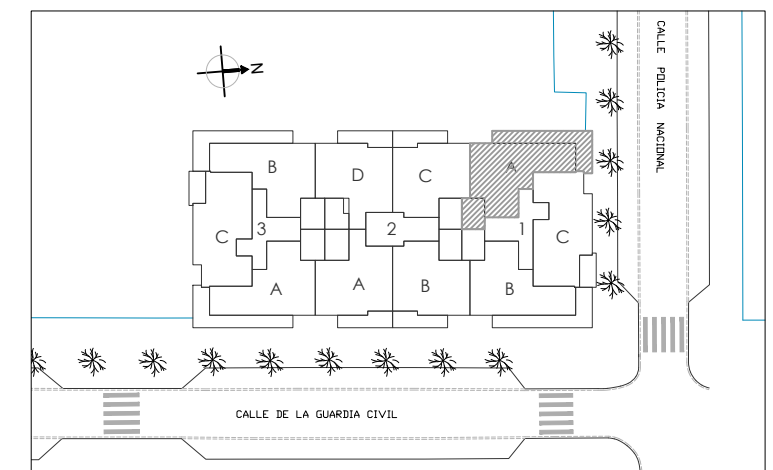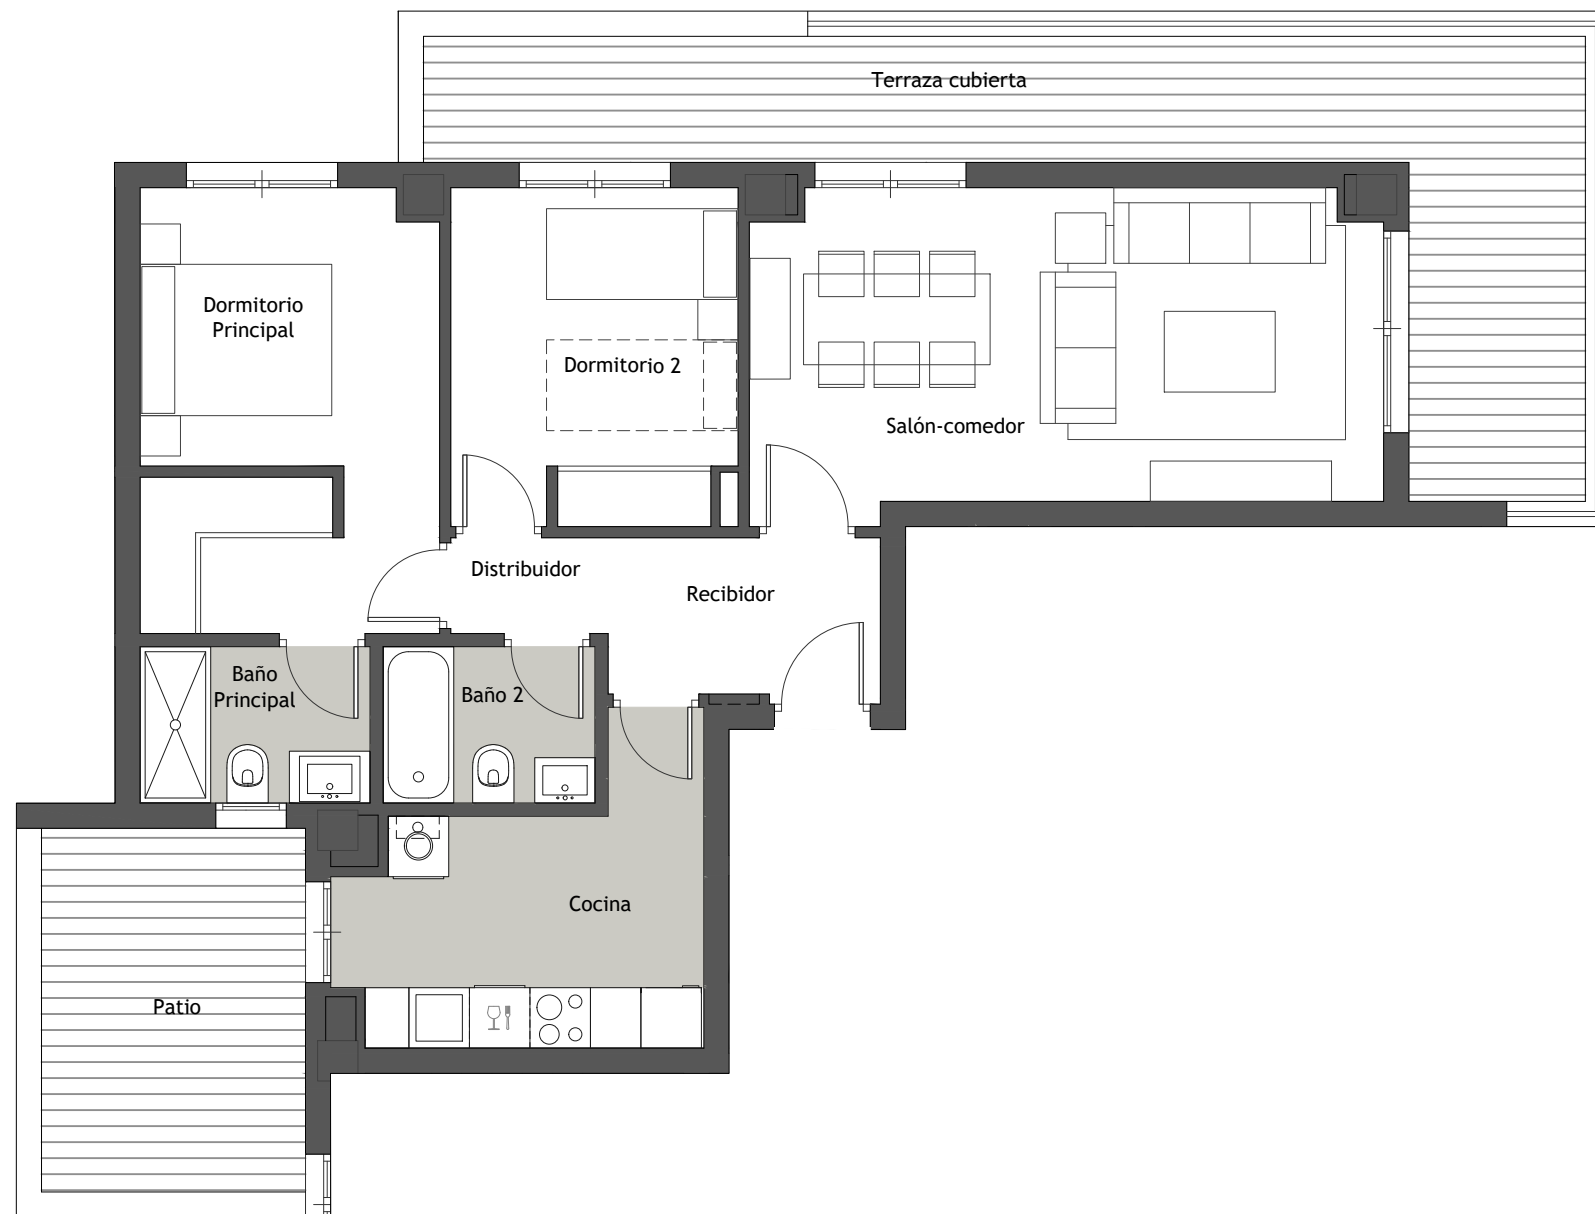

ESCALA GRAFICA:
0 1 2 3 4

PARCELA R-15
SECTOR UEN R-57
ESTEPONA

