



AYRE
H O M E S

PORTAL - 1
PLANTA - PRIMERA
LETRA - C

Superficie Útil Interior	72.48 m ²
Superficie Útil Exterior Cubierta	6.30 m ²
Superficie Útil Total	78.78 m ²
Superficie Construida	105.73 m²
Superficie Útil Exterior Descub.	00.00 m ²

La superficies construida incluye el 100 % de los espacios exteriores.

Superficie Útil S/D Boja 218/2005	75.63 m ²
Superf. Const. S/D Boja 218/2005	102.58 m ²

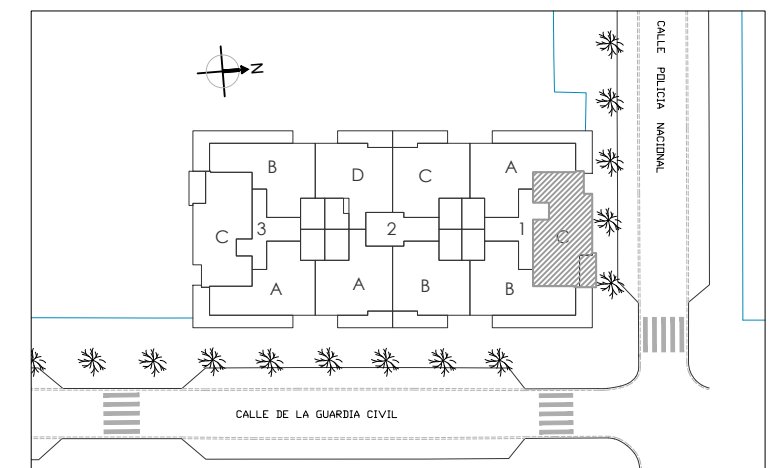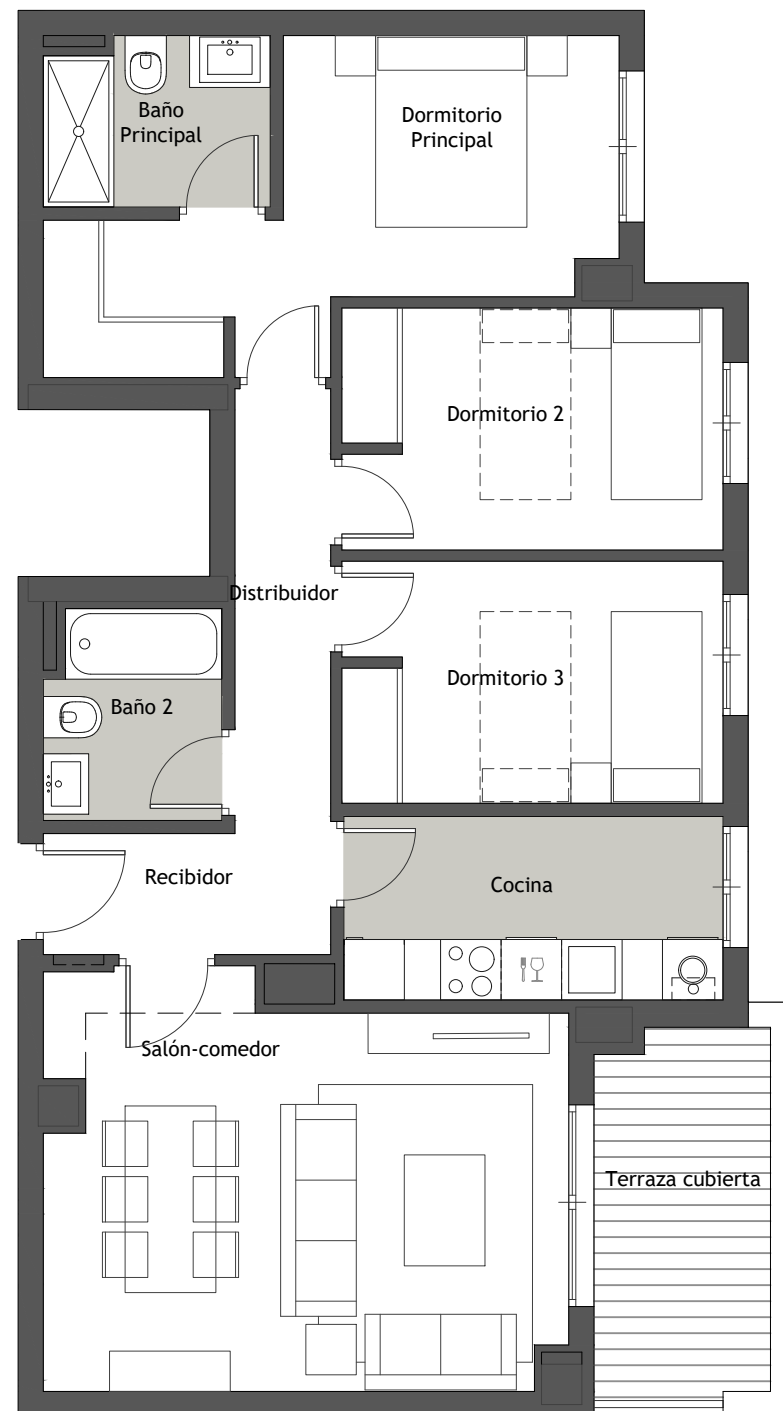

ESCALA GRAFICA:
0 1 2 3 4

PARCELA R-15
SECTOR UEN R-57
ESTEPONA

