


AYRE
H O M E S


PORTAL - 3
PLANTA - PRIMERA
LETRA - B

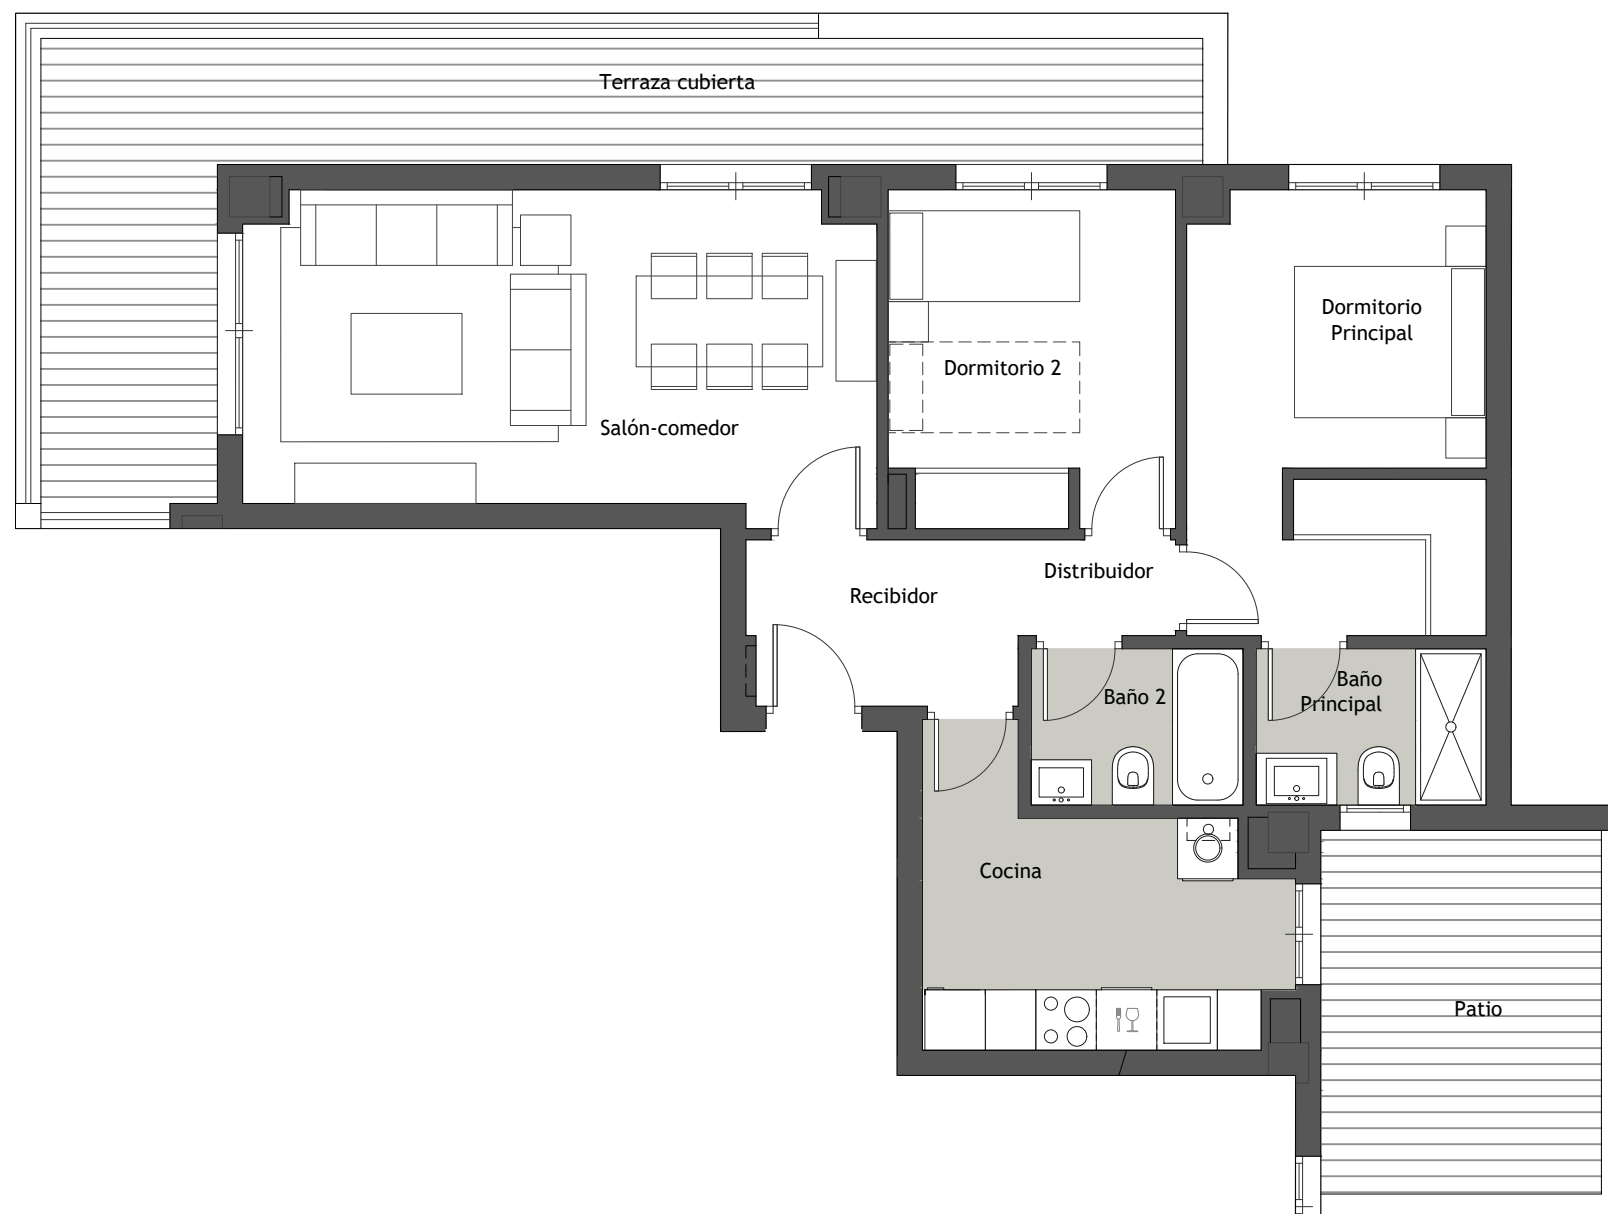

Superficie Útil Interior	63.14 m ²
Superficie Útil Exterior Cubierta	20.40 m ²
Superficie Útil Total	83.54 m ²
Superficie Construida	124.25 m²
Superficie Útil Exterior Descub.	10.03 m ²

La superficies construida incluye el 100 % de los espacios exteriores.

Superficie Útil S/D Boja 218/2005	69.45 m ²
Superf. Const. S/D Boja 218/2005	100.13 m ²

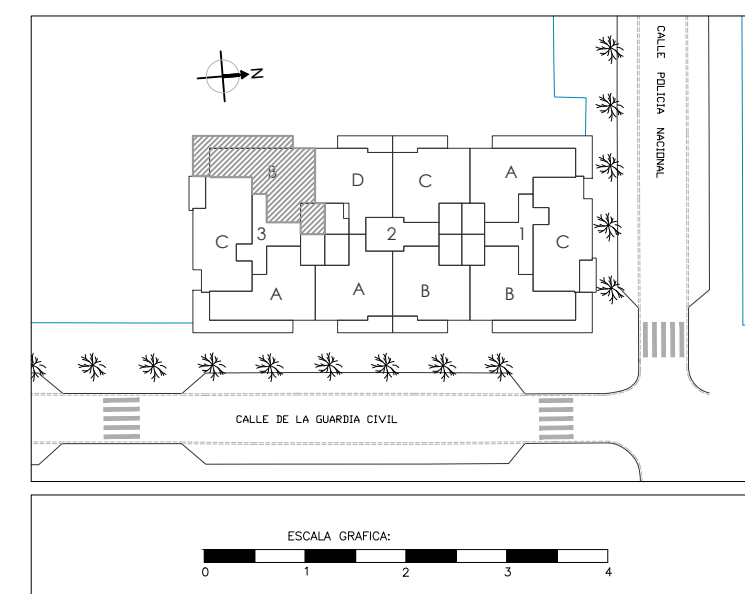

PARCELA R-15
SECTOR UEN R-57
ESTEPONA

