


AYRE
H O M E S


PORTAL - 3
PLANTA - SEGUNDA A QUINTA
LETRA - B

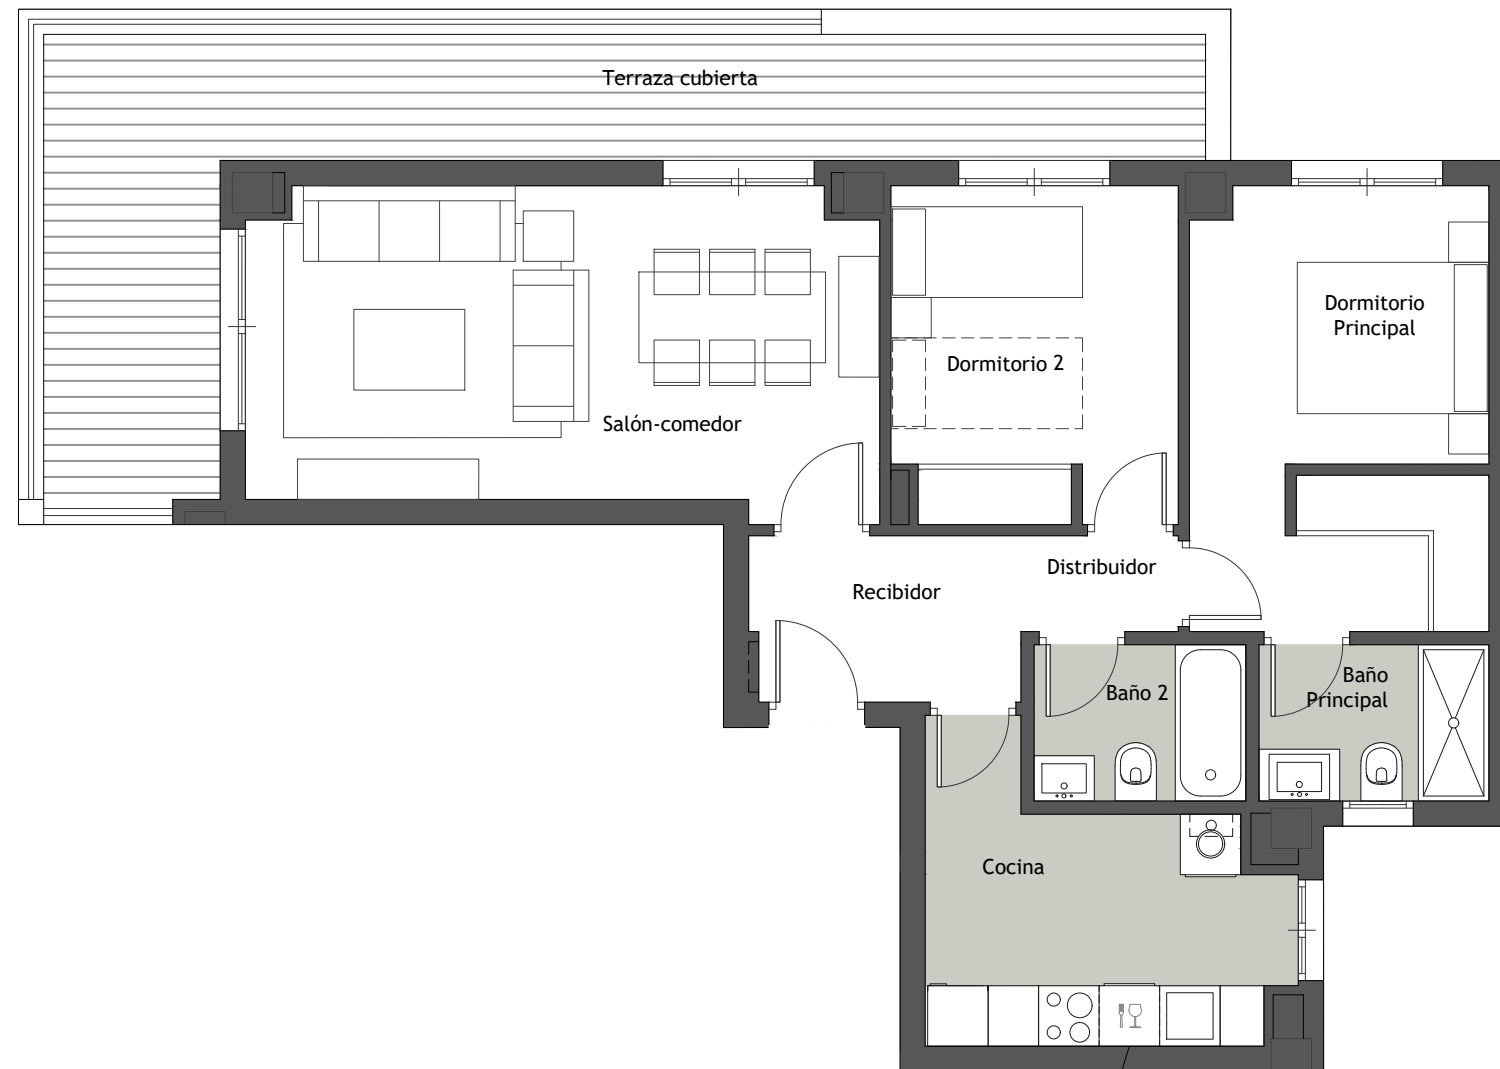

Superficie Útil Interior	63.14 m ²
Superficie Útil Exterior Cubierta	20.40 m ²
Superficie Útil Total	83.54 m ²
Superficie Construida	113.41 m²
Superficie Útil Exterior Descub.	00.00 m ²

La superficies construida incluye el 100 % de los espacios exteriores.

Superficie Útil S/D Boja 218/2005	69.45 m ²
Superf. Const. S/D Boja 218/2005	99.32 m ²

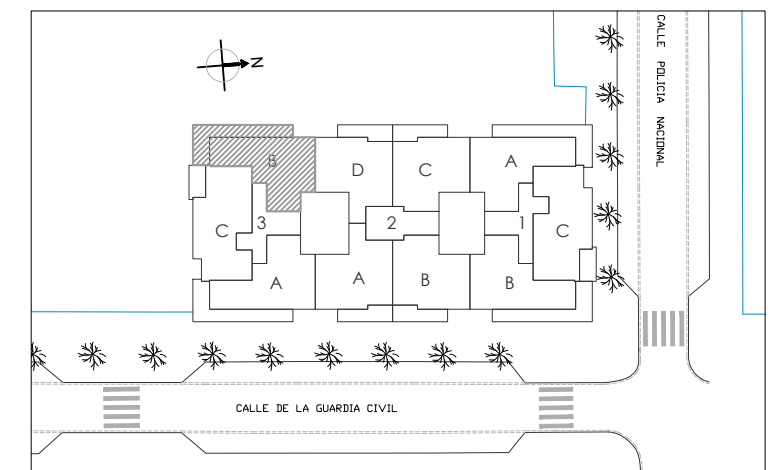

ESCALA GRAFICA:
0 1 2 3 4

**PARCELA R-15
SECTOR UEN R-57
ESTEPONA**

