




AYRE
H O M E S

PORTAL - 3
PLANTA - SEXTA
LETRA - B

Superficie Útil Interior	72.37 m ²
Superficie Útil Exterior Cubierta	0.00 m ²
Superficie Útil Total	72.37 m ²
Superficie Construida	163.26 m²
Superficie Útil Exterior Descub.	56.55 m ²

La superficies construida incluye el 100 % de los espacios exteriores.

Superficie Útil S/D Boja 218/2005	79.61 m ²
Superf. Const. S/D Boja 218/2005	113.95 m ²

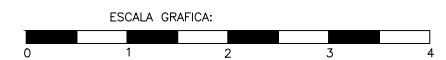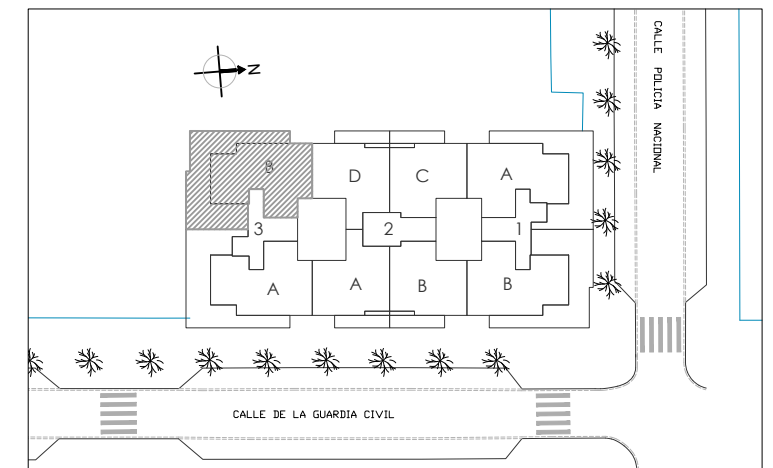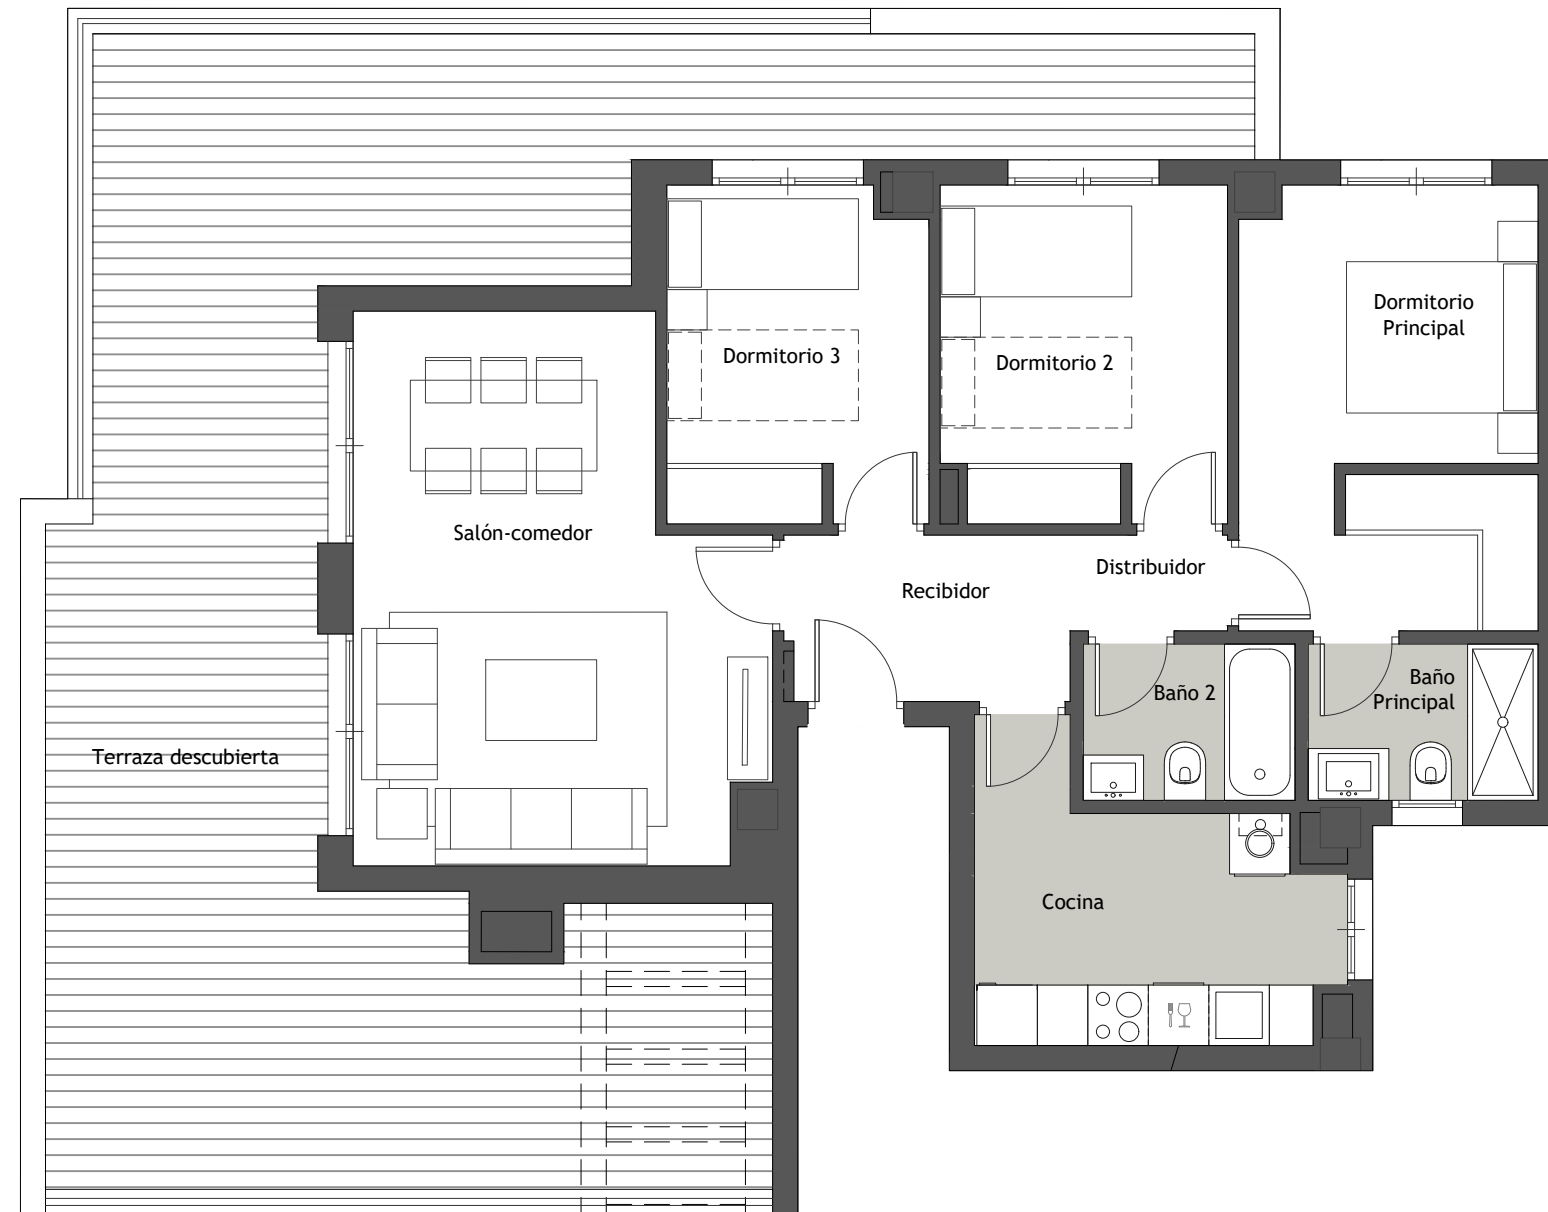

PARCELA R-15
SECTOR UEN R-57
ESTEPONA

