



**PLANTA
BAJA**

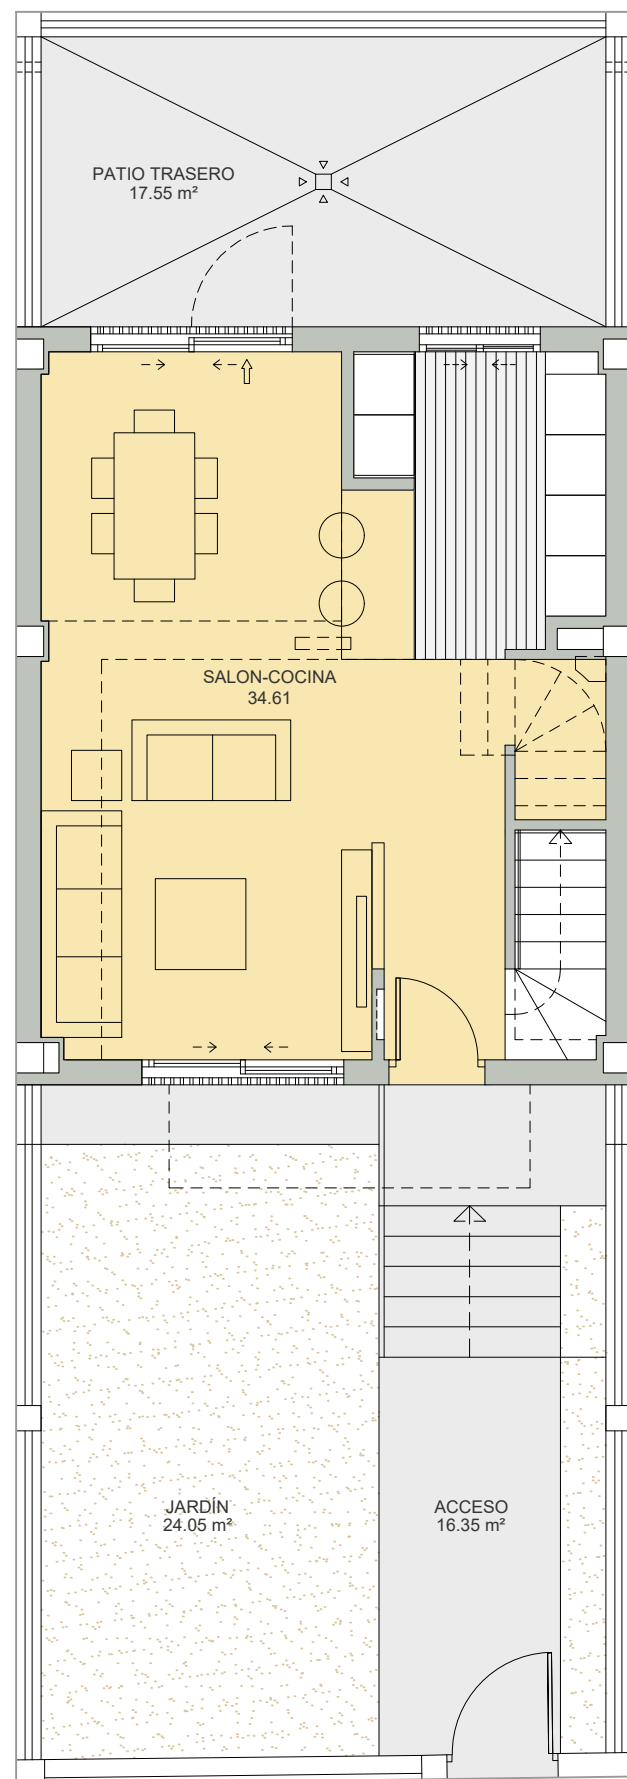

**PLANTA
PRIMERA**

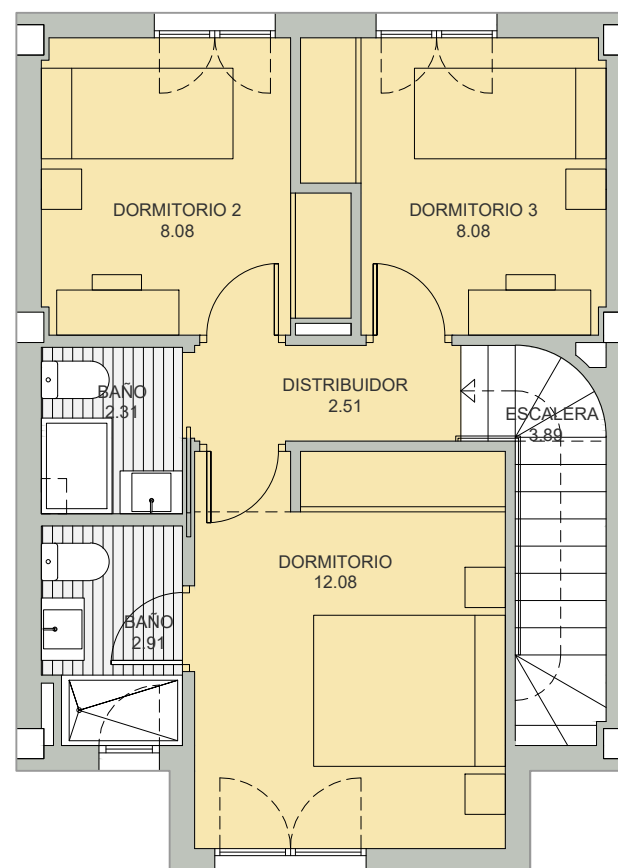


**URBAN
CAMPANILLAS**

VIVIENDA 02

Superficie Útil Interior	74.47 m ²
Superficie Útil Exterior Cubierta	00.00 m ²
Superficie Útil Total	74.47 m ²
Superficie Construida	91.63 m²
Superficie Útil Exterior Descub.	53.39 m ²

La superficie construida incluye el 100 % de los espacios interiores y exteriores cubiertos.

Superficie Útil S/D Boja 218/2005	81.92 m ²
Superf. Const. S/D Boja 218/2005	103.64 m ²

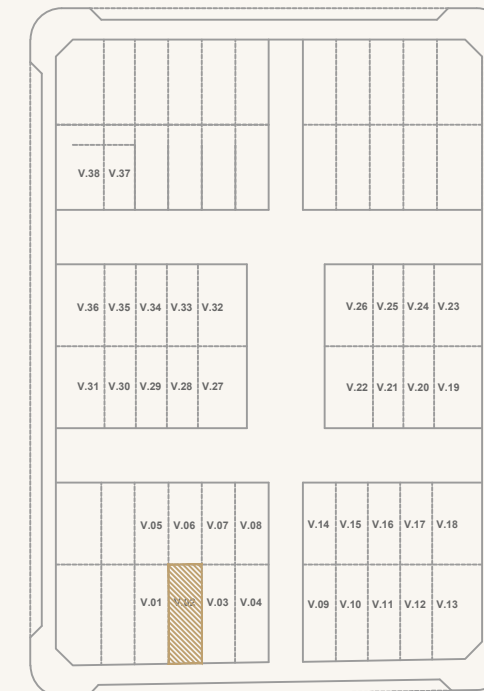

**PARCELA 7
SECTOR CARMONA**

INFORMACIÓN GRÁFICA SIN VALOR CONTRACTUAL, LA DISTRIBUCIÓN Y SUPERFICIES REFLEJADAS TIENEN UN VALOR MERAMENTE ORIENTATIVO E INFORMATIVO, Y PUEDEN ESTAR SUJETAS A POSIBLES MODIFICACIONES DE LA EMPRESA O DE LA DIRECCIÓN TÉCNICO. MOBILIARIO DE COCINA Y DE VIVIENDA, SANITARIOS, APERTURA DE CARPINTERÍAS Y DISTRIBUCIÓN EN GENERAL, NO SON VINCULANTES. TODAS LAS SUPERFICIES GRAFIADAS EN EXTERIORES CORRESPONDEN A SUPERFICIES CONSTRUIDAS.