



PLANTA
BAJA

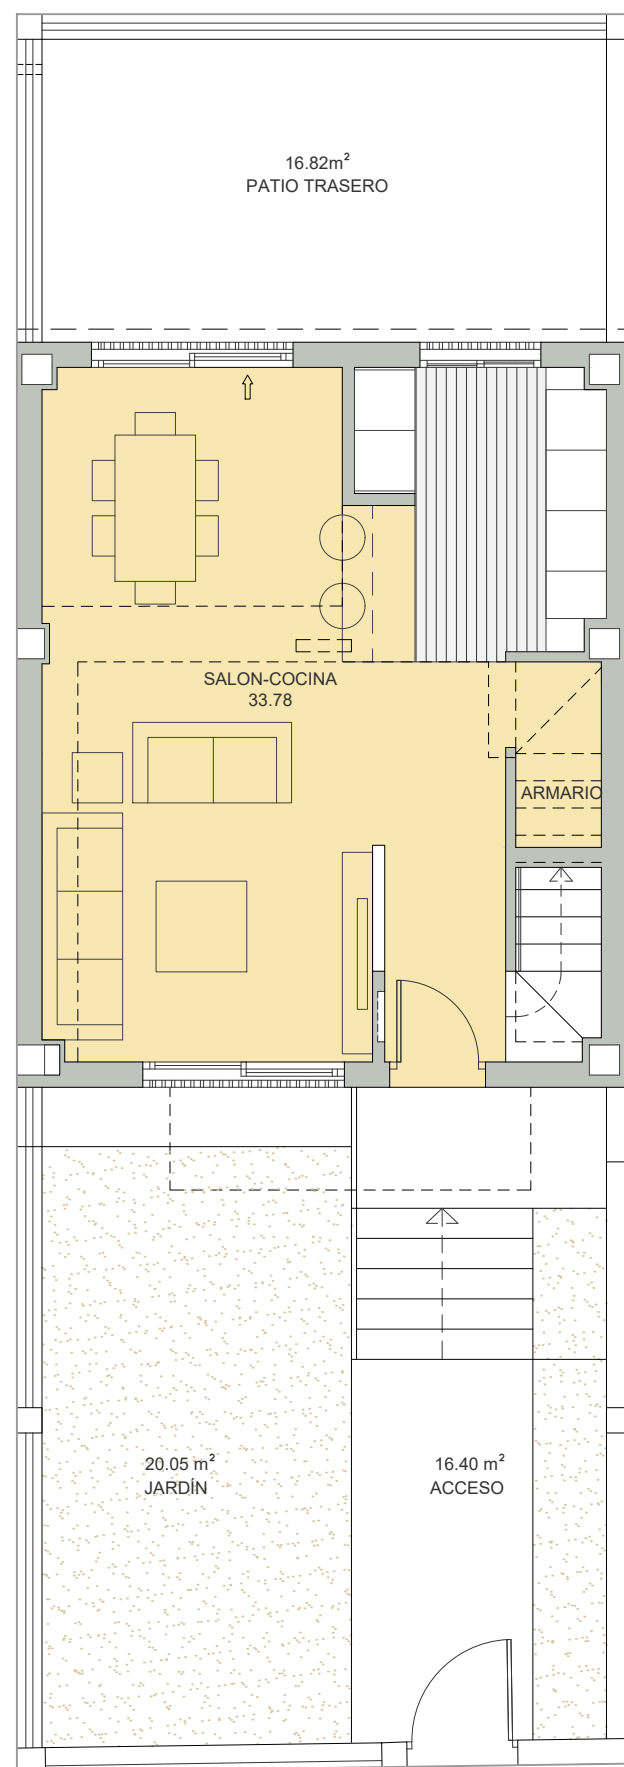

PLANTA
PRIMERA

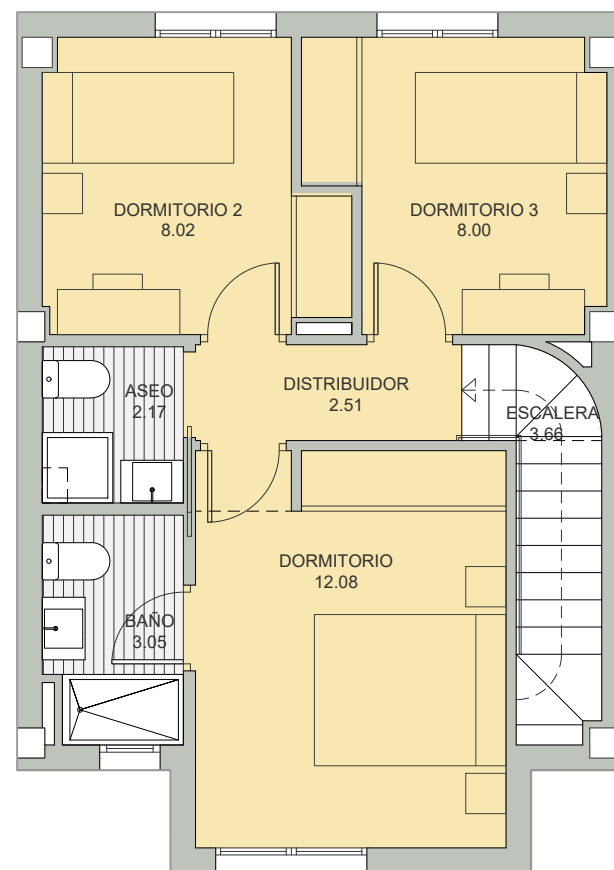


VIVIENDA 04

Superficie Útil Interior	73.28 m ²
Superficie Útil Exterior Cubierta	00.00 m ²
Superficie Útil Total	73.28 m ²
Superficie Construida	93.51 m ²
Superficie Útil Exterior Descub.	53.27 m ²

La superficie construida incluye el 100 % de los espacios interiores y exteriores cubiertos.

Superficie Útil S/D Boja 218/2005	80.61 m ²
Superf. Const. S/D Boja 218/2005	106.66 m ²

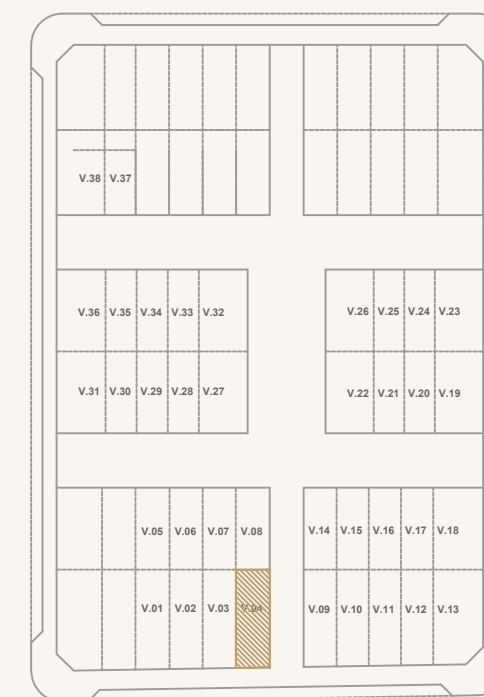

PARCELA 7 SECTOR CARMONA