



PLANTA
BAJA

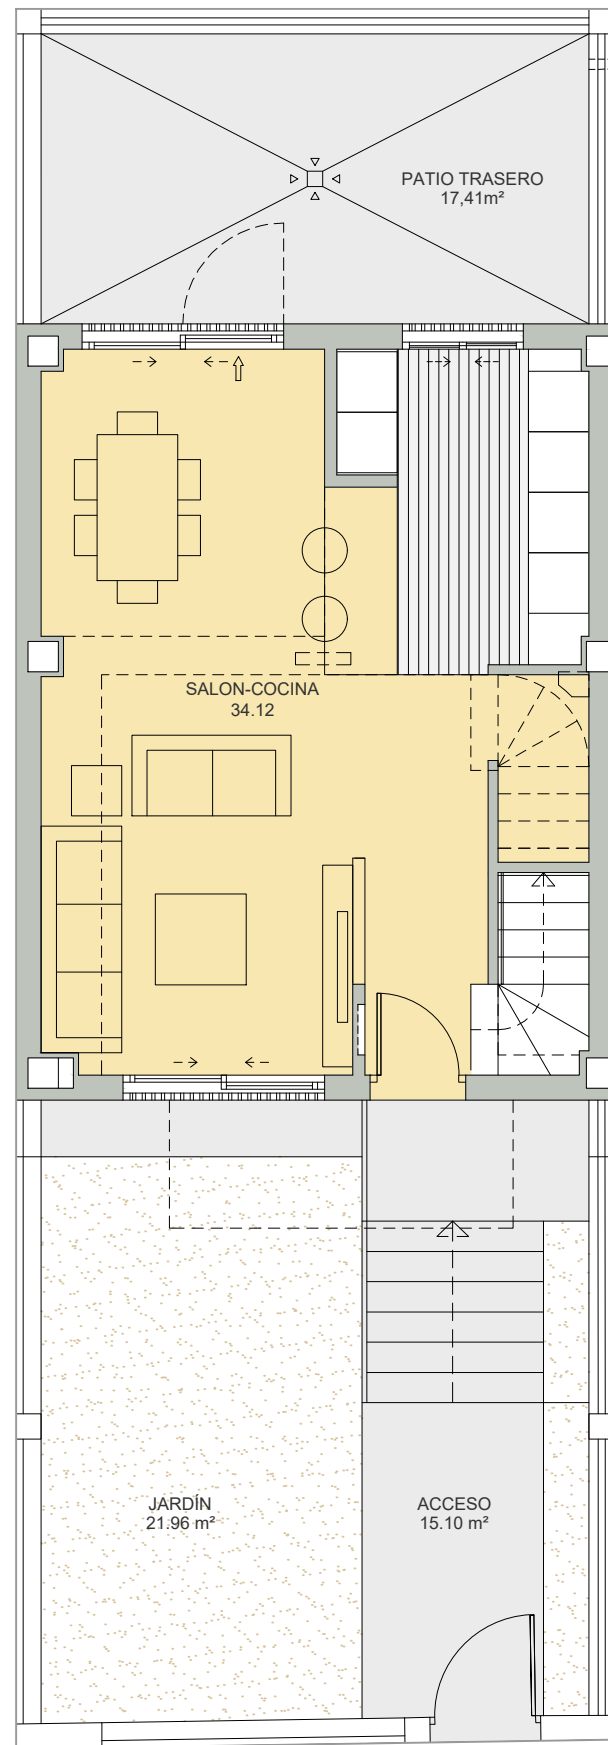

PLANTA
PRIMERA

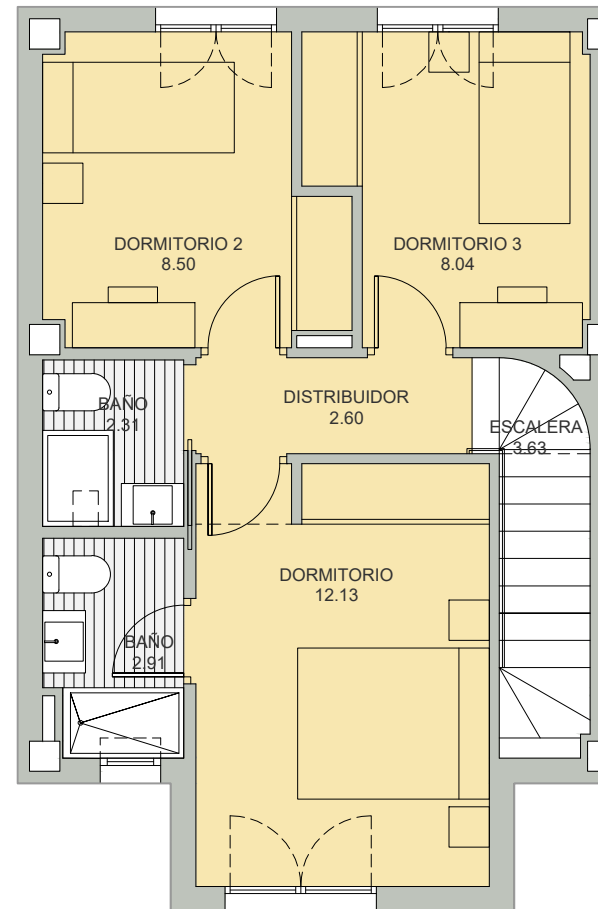


VIVIENDA 09

| | |
|-----------------------------------|----------------------|
| Superficie Útil Interior | 74.24 m ² |
| Superficie Útil Exterior Cubierta | 00.00 m ² |
| Superficie Útil Total | 74.24 m ² |
| Superficie Construida | 93.72 m ² |
| Superficie Útil Exterior Descub. | 48.95 m ² |

La superficie construida incluye el 100 % de los espacios interiores y exteriores cubiertos.

| | |
|-----------------------------------|-----------------------|
| Superficie Útil S/D Boja 218/2005 | 81.66 m ² |
| Superf. Const. S/D Boja 218/2005 | 106.66 m ² |

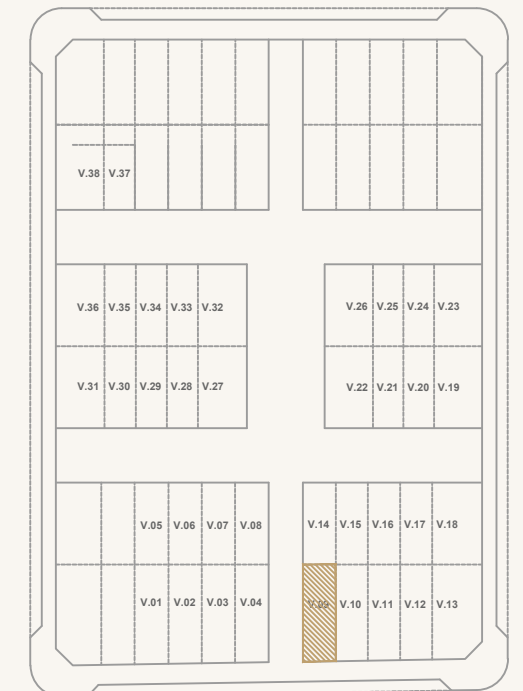

PARCELA 7 SECTOR CARMONA