



**PLANTA
BAJA**

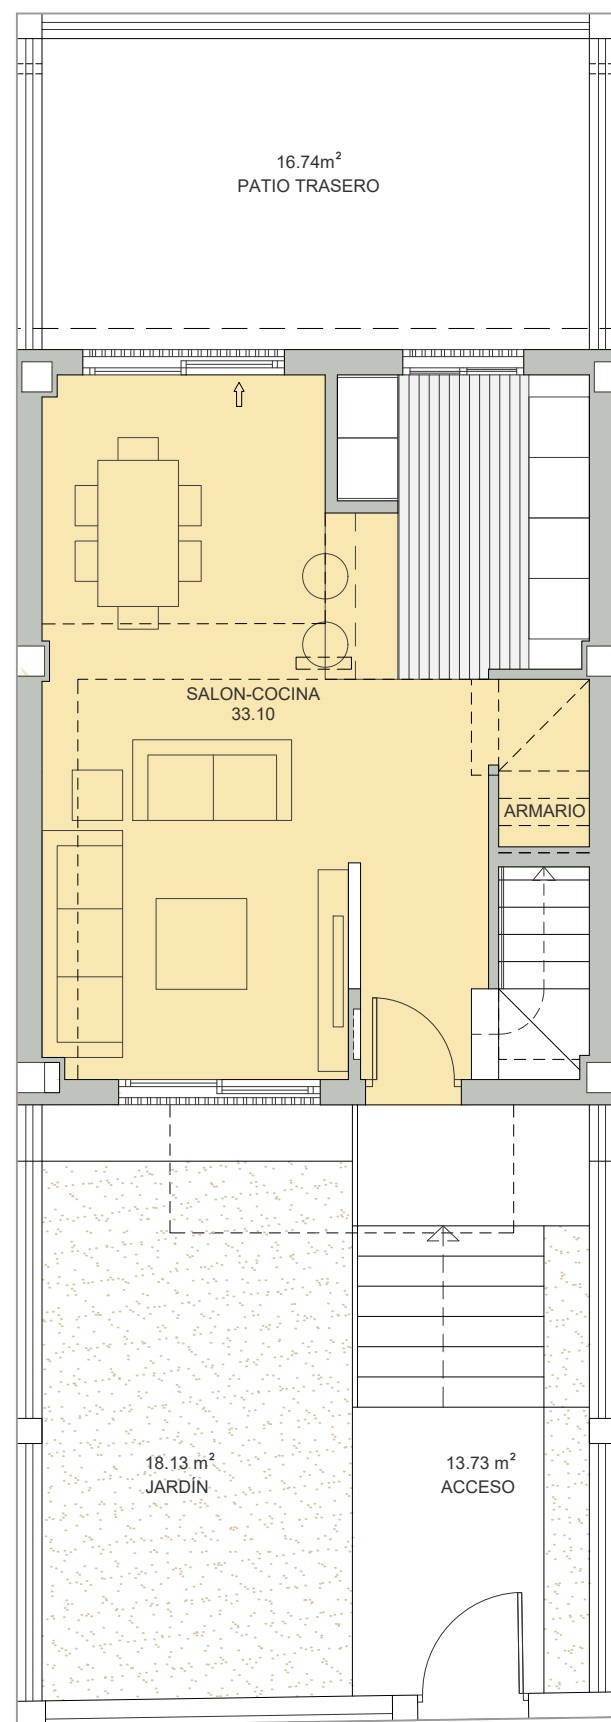

**PLANTA
PRIMERA**

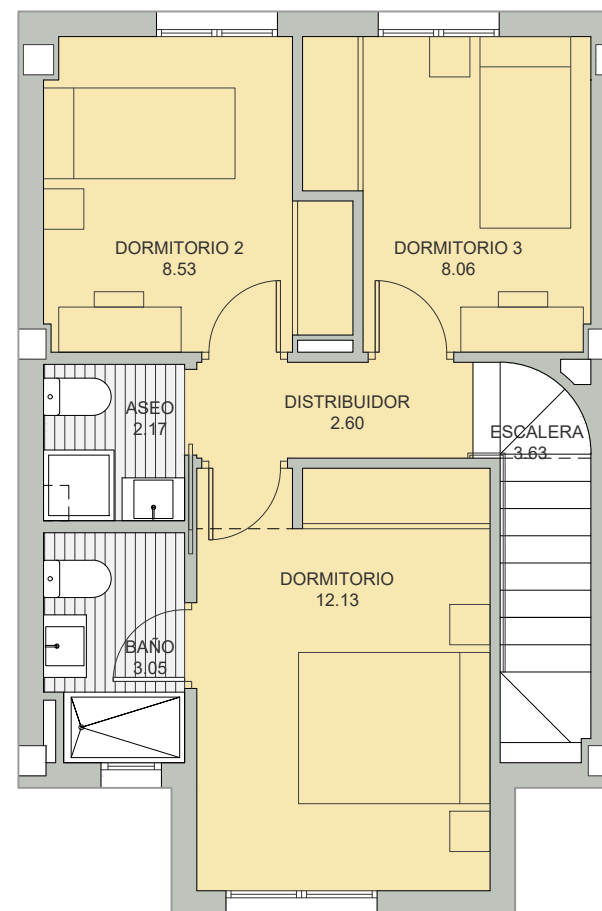


VIVIENDA 12

Superficie Útil Interior	73.26 m ²
Superficie Útil Exterior Cubierta	00.00 m ²
Superficie Útil Total	73.26 m ²
Superficie Construida	91.80 m ²
Superficie Útil Exterior Descub.	48.60 m ²

La superficie construida incluye el 100 % de los espacios interiores y exteriores cubiertos.

Superficie Útil S/D Boja 218/2005	80.59m ²
Superf. Const. S/D Boja 218/2005	103.50m ²

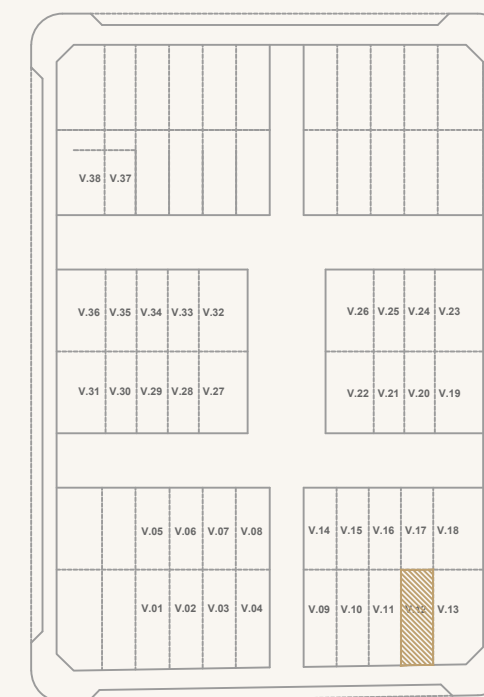

PARCELA 7 SECTOR CARMONA