



**PLANTA  
BAJA**

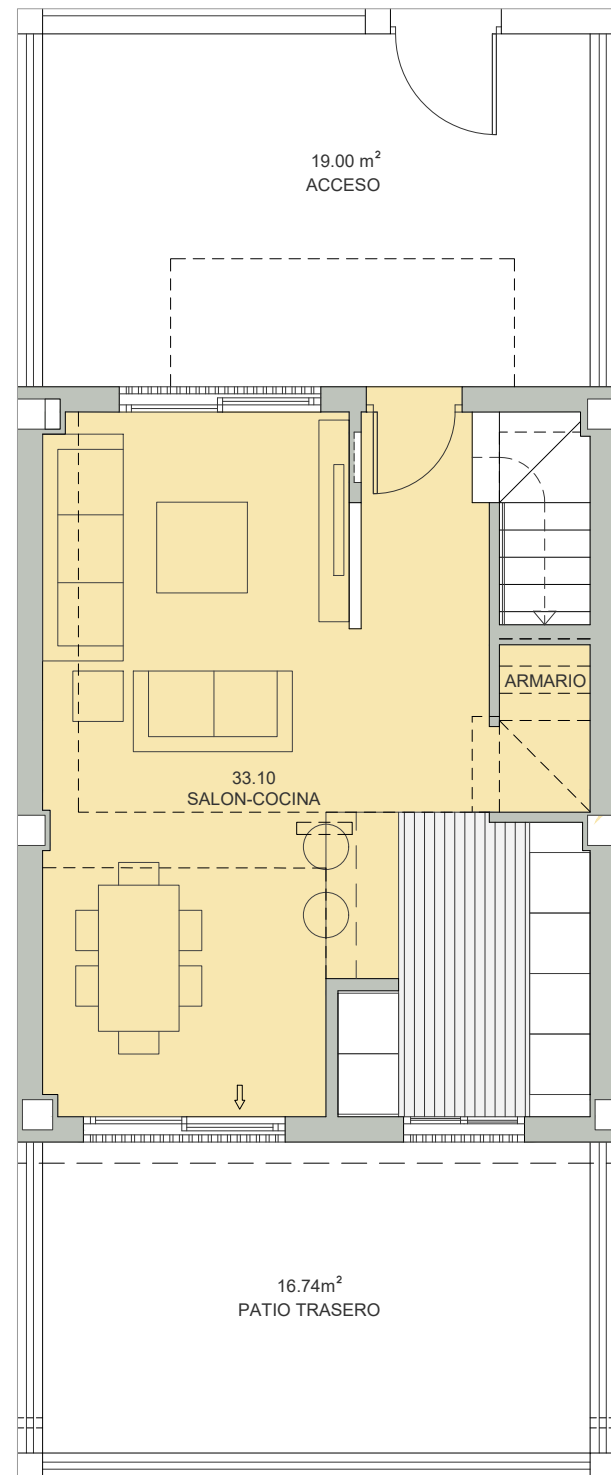

**PLANTA  
PRIMERA**

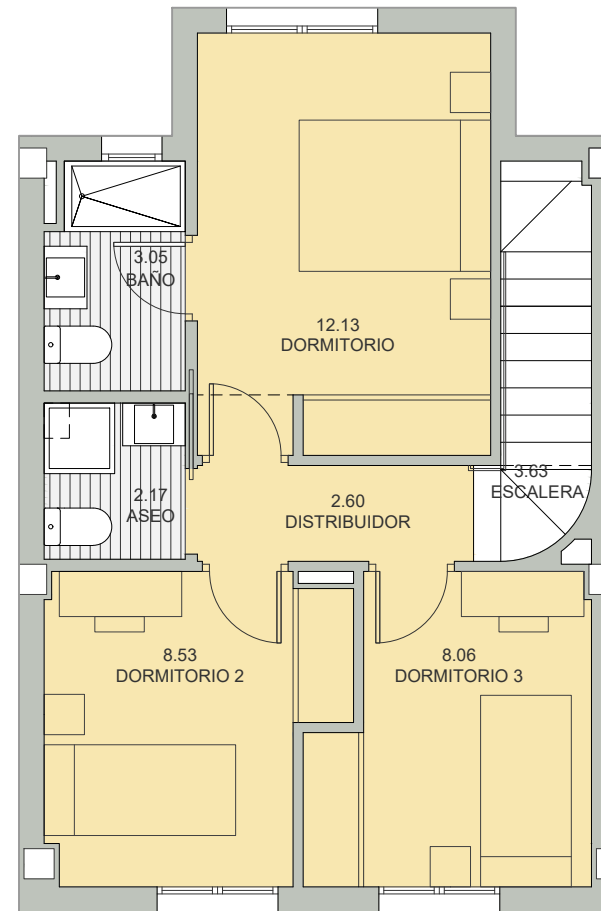


**VIVIENDA  
16**

Superficie Útil Interior	73.26 m <sup>2</sup>
Superficie Útil Exterior Cubierta	00.00 m <sup>2</sup>
Superficie Útil Total	73.26 m <sup>2</sup>
Superficie Construida	91.80 m <sup>2</sup>
Superficie Útil Exterior Descub.	35.74 m <sup>2</sup>

La superficie construida incluye el 100 % de los espacios interiores y exteriores cubiertos.

Superficie Útil S/D Boja 218/2005	80.59 m <sup>2</sup>
Superf. Const. S/D Boja 218/2005	102.91 m <sup>2</sup>

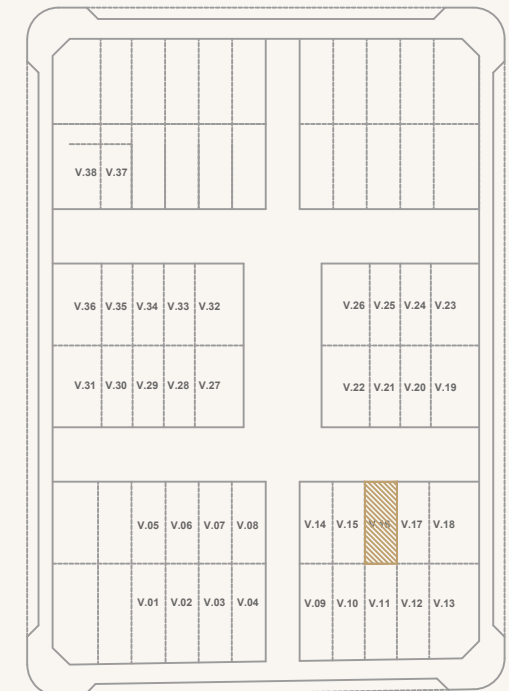

**PARCELA 7  
SECTOR CARMONA**