




PLANTA
SÓTANO

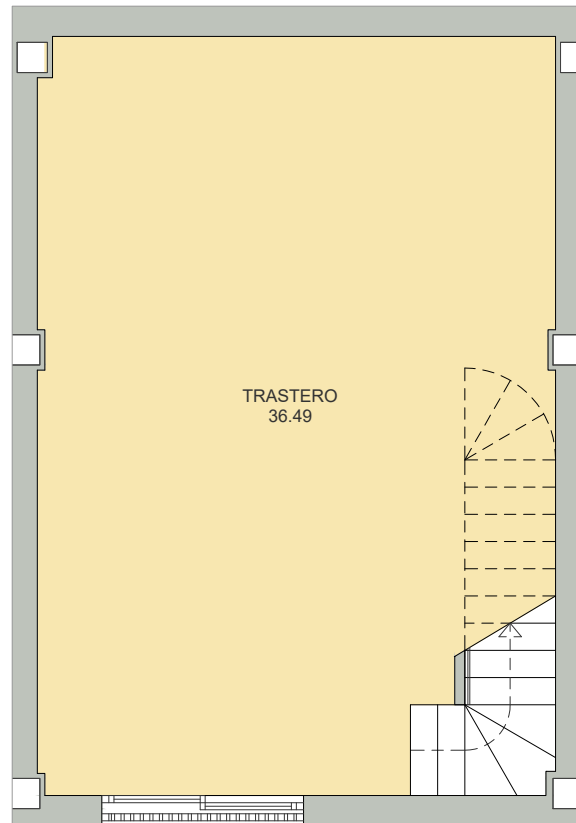

PLANTA
BAJA

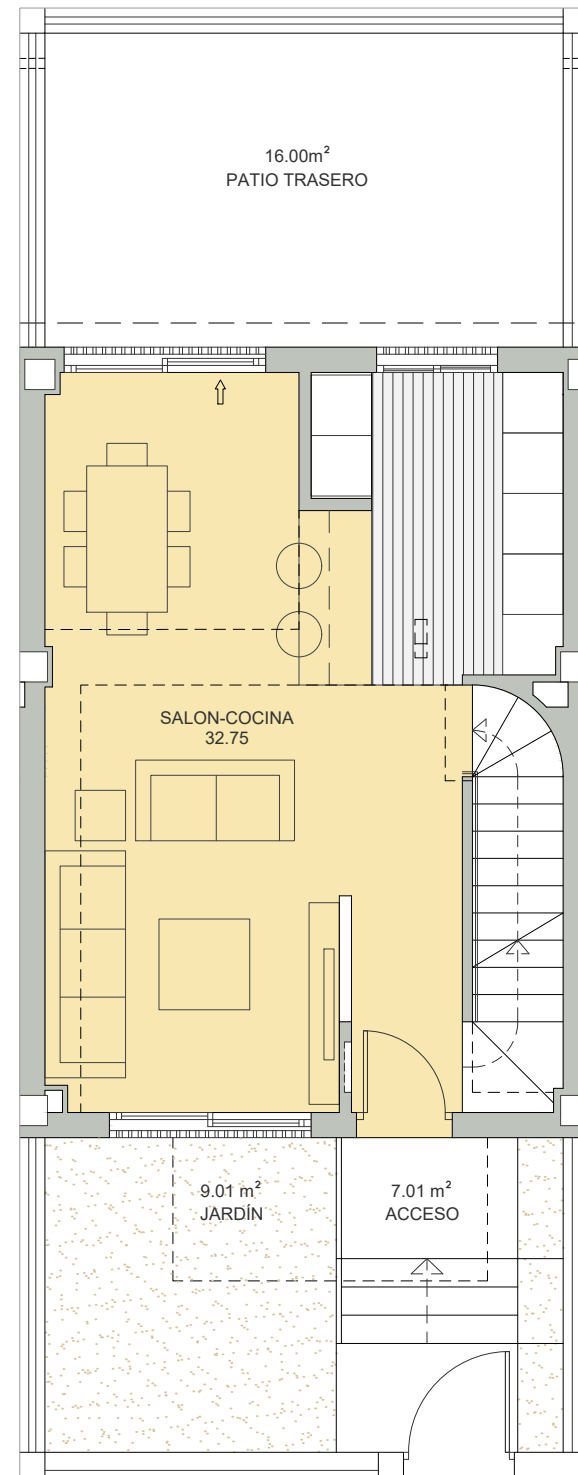

PLANTA
PRIMERA

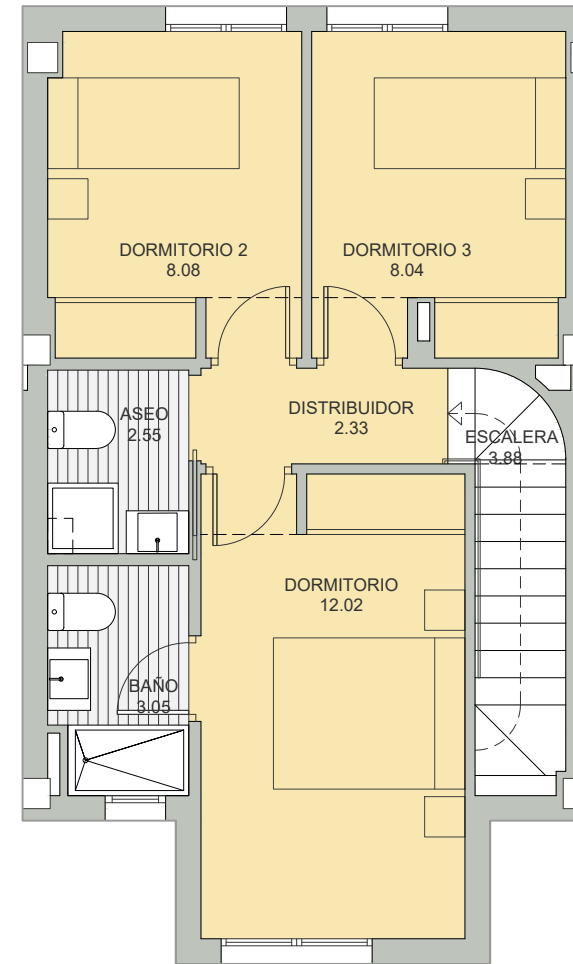


VIVIENDA 20

Superficie Útil Interior	109.19m ²
Superficie Útil Exterior Cubierta	00.00m ²
Superficie Útil Total	109.19m ²
Superficie Construida	135.35m ²
Superficie Útil Exterior Descub.	32.02 m ²

La superficie construida incluye el 100 % de los espacios interiores y exteriores cubiertos.

Superficie Útil S/D Boja 218/2005	120.11 m ²
Superf. Const. S/D Boja 218/2005	142.52 m ²

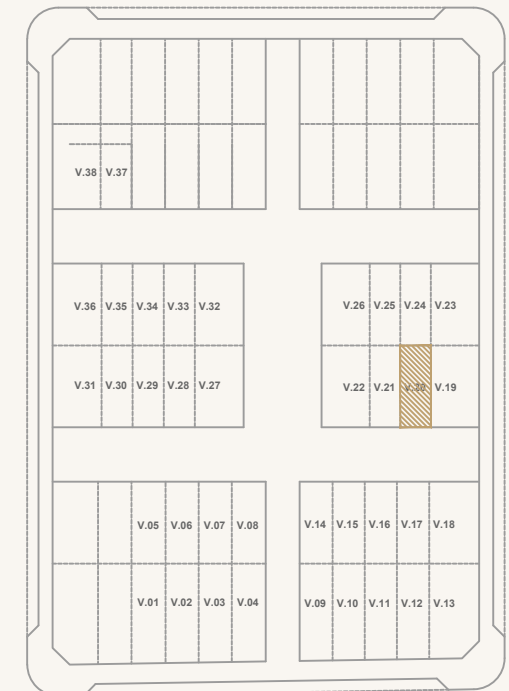

**PARCELA 7
SECTOR CARMONA**