




PLANTA
SÓTANO

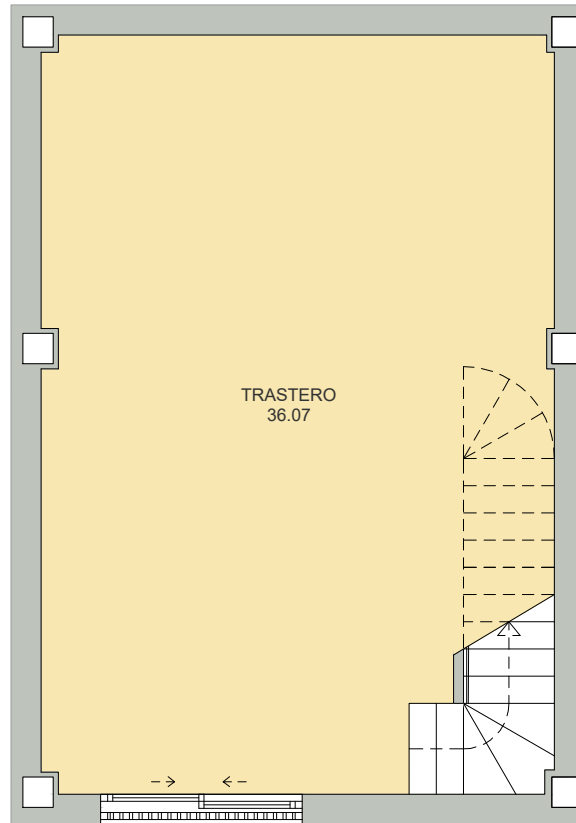

PLANTA
BAJA

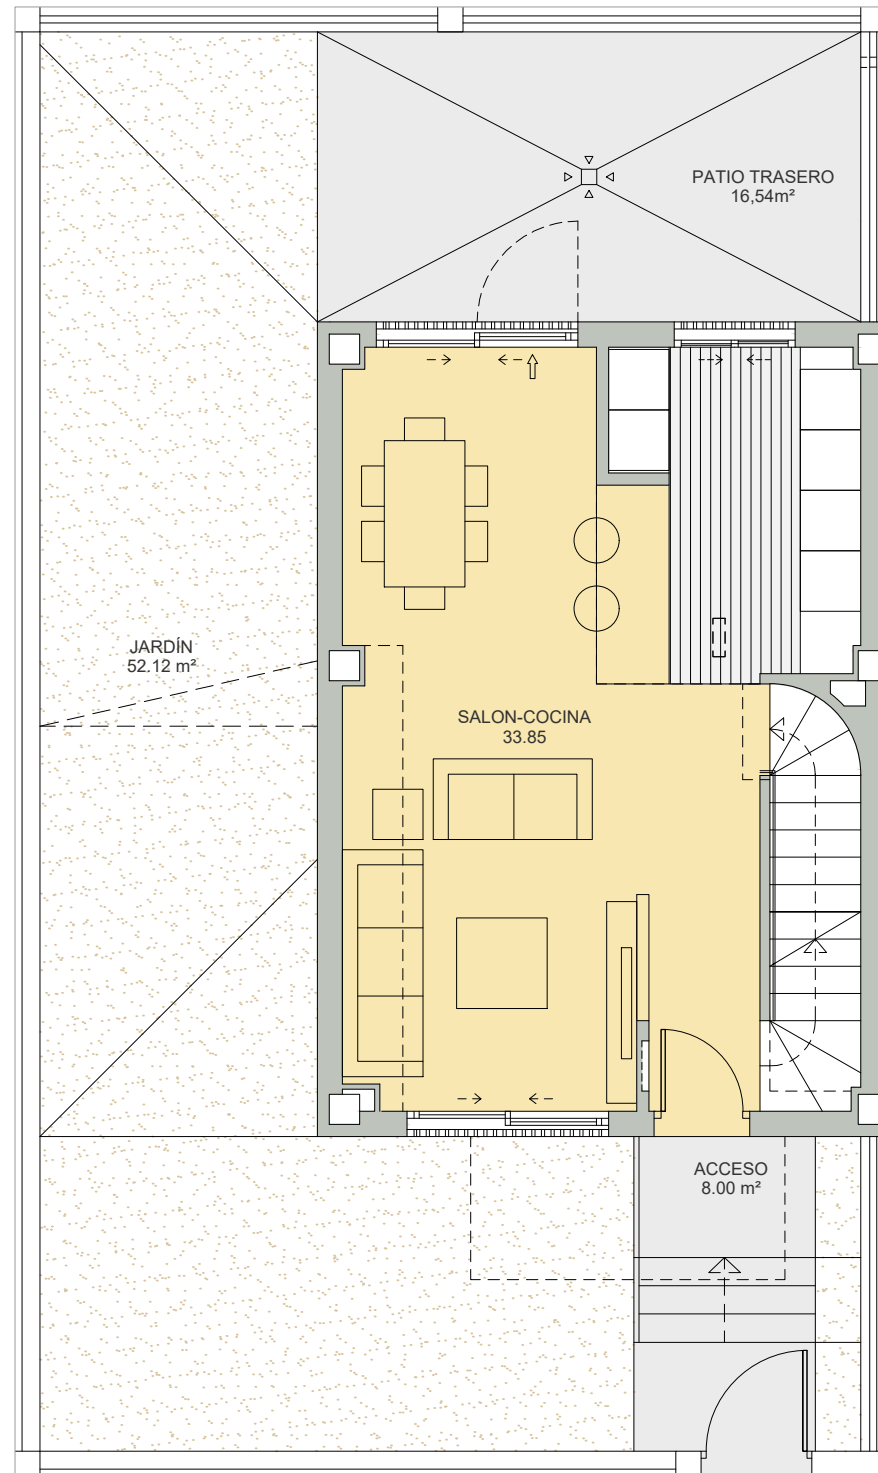

PLANTA
PRIMERA

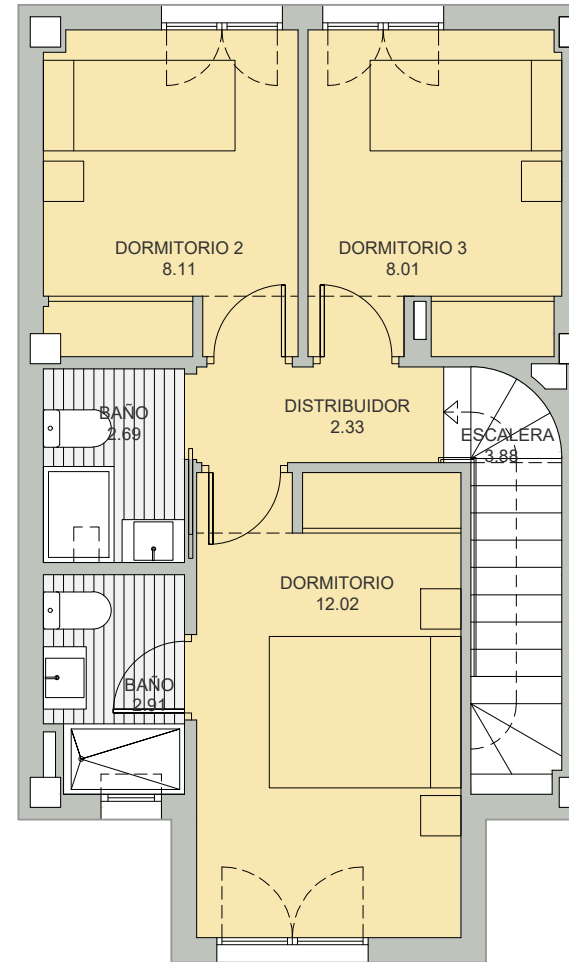


VIVIENDA 22

Superficie Útil Interior	109.87m ²
Superficie Útil Exterior Cubierta	00.00 m ²
Superficie Útil Total	109.87 m ²
Superficie Construida	138.39 m ²
Superficie Útil Exterior Descub.	71.02 m ²

La superficie construida incluye el 100 % de los espacios interiores y exteriores cubiertos.

Superficie Útil S/D Boja 218/2005	120.86 m ²
Superf. Const. S/D Boja 218/2005	155.02 m ²

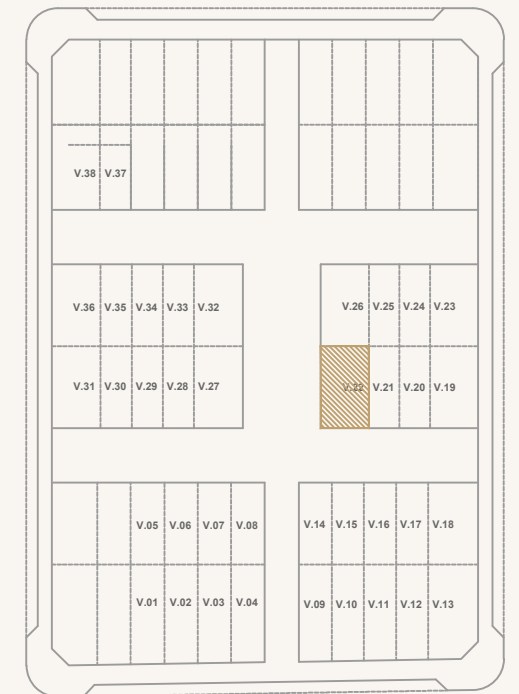

0 1 2 3 4 5 6 m



**PARCELA 7
SECTOR CARMONA**