




PLANTA
SÓTANO

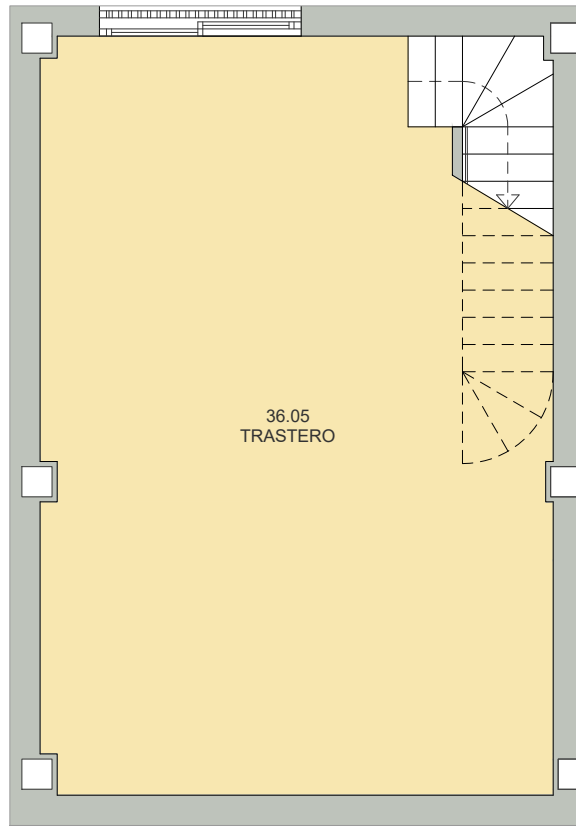

PLANTA
BAJA

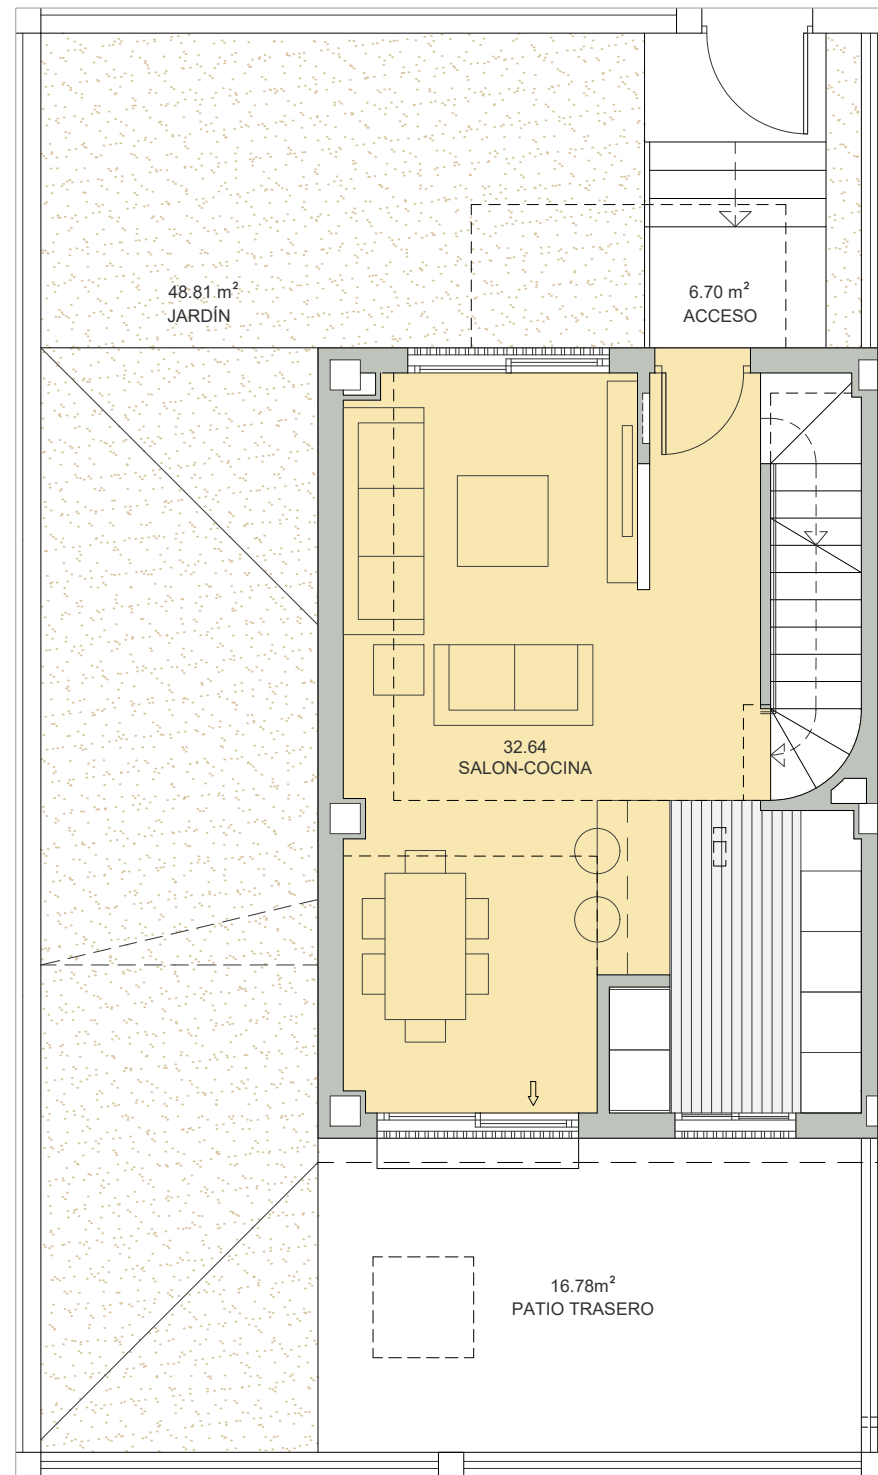

PLANTA
PRIMERA

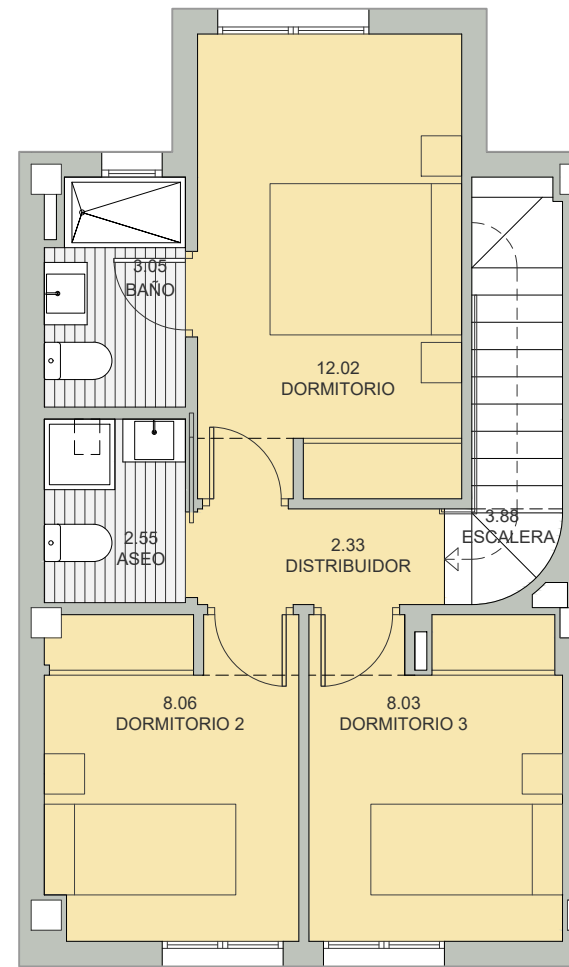


VIVIENDA 26

Superficie Útil Interior	108.58 m ²
Superficie Útil Exterior Cubierta	00.00 m ²
Superficie Útil Total	108.58 m ²
Superficie Construida	138.39 m ²
Superficie Útil Exterior Descub.	72.29 m ²

La superficie construida incluye el 100 % de los espacios interiores y exteriores cubiertos.

Superficie Útil S/D Boja 218/2005	119.44 m ²
Superf. Const. S/D Boja 218/2005	147.92 m ²

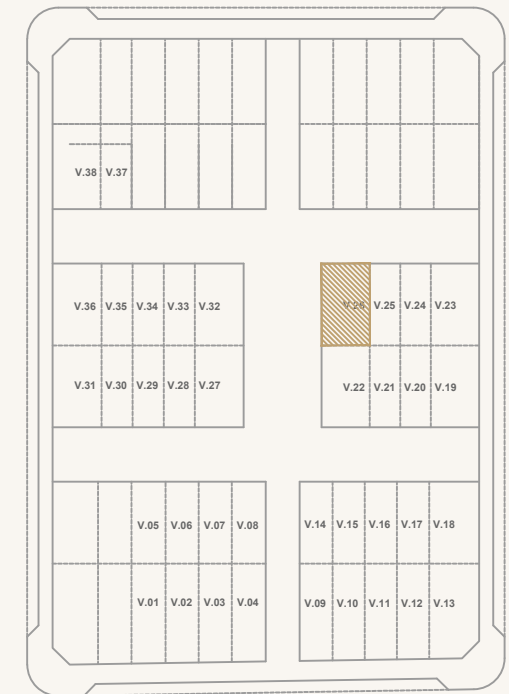

0 1 2 3 4 5 6 m



**PARCELA 7
SECTOR CARMONA**