



# PARCELA R-5 ,SP-4-2 BENALMADENA

## BLOQUE-1 VIVIENDA A PLANTA BAJA

Superficie Útil Interior	47.08 m <sup>2</sup>
Superficie Útil Exterior Cubierta	5.34 m <sup>2</sup>
Superficie Útil Total	78.21 m <sup>2</sup>
<b>Superficie Construida</b>	<b>60.48 m<sup>2</sup></b>
Superficie Útil Exterior Descub.	25.79 m <sup>2</sup>
Superficie Útil Jardin	00.00 m <sup>2</sup>

La superficies construida incluye el 100 % de los espacios exteriores cubiertos.

Superficie Útil S/D Boja 218/2005	51.79 m <sup>2</sup>
Superf. Const. S/D Boja 218/2005	69.21 m <sup>2</sup>

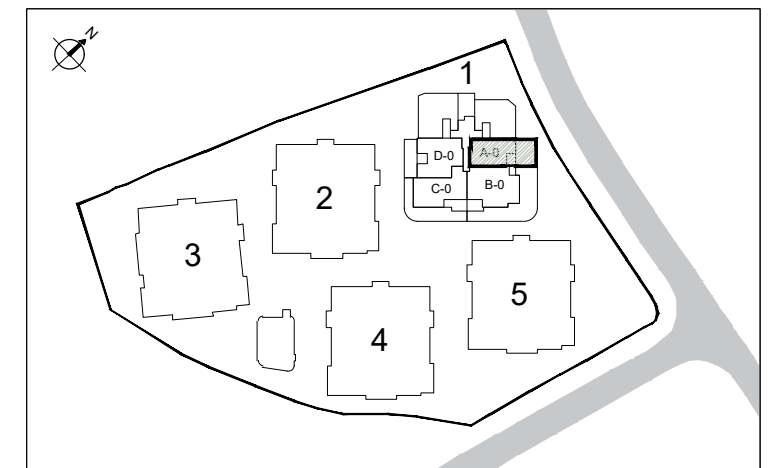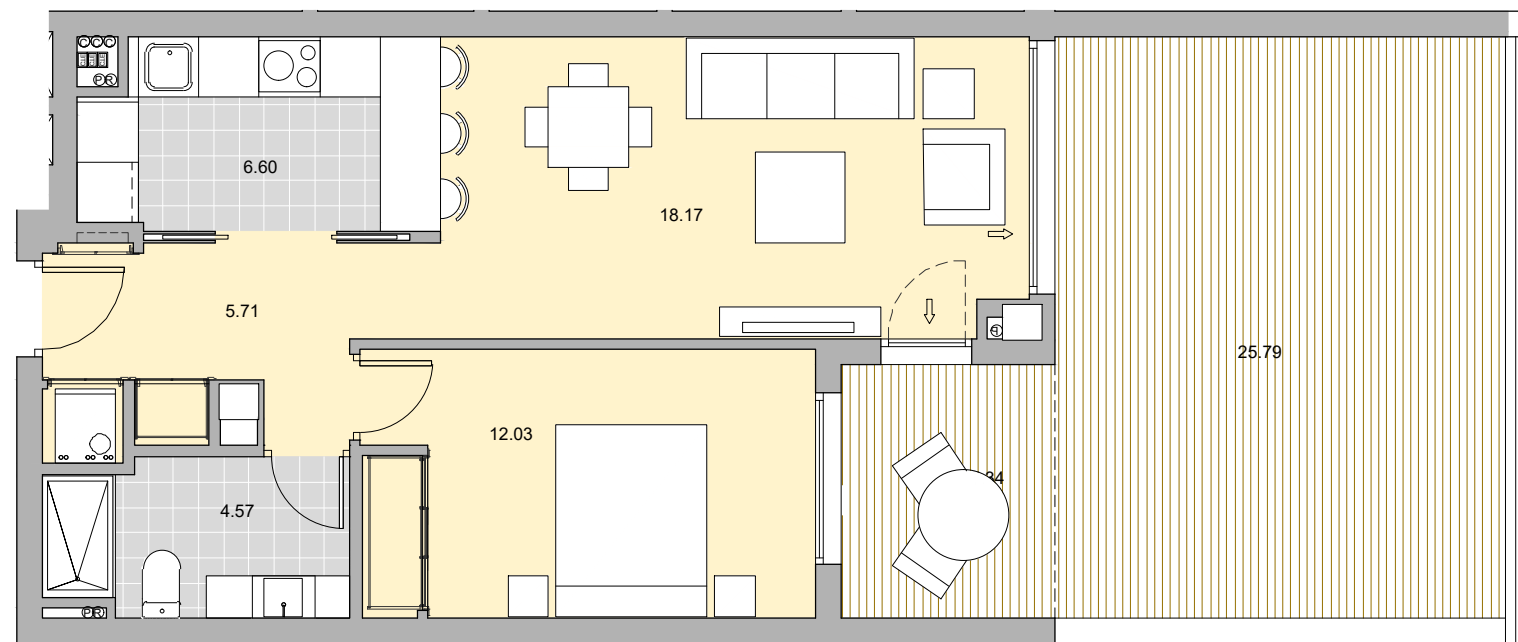

LOVING THIS LIFE

# ARENAL

*Homes*

