



PARCELA R-5 ,SP-4-2 BENALMADENA

BLOQUE-1 VIVIENDA D PLANTA BAJA

Superficie Útil Interior	63.84 m ²
Superficie Útil Exterior Cubierta	5.21 m ²
Superficie Útil Total	90.58 m ²
Superficie Construida	80.35 m²
Superficie Útil Exterior Descub.	21.53 m ²
Superficie Útil Jardin	00.00 m ²

La superficie construida incluye el 100 % de los espacios exteriores cubiertos.

Superficie Útil S/D Boja 218/2005	70.22 m ²
Superf. Const. S/D Boja 218/2005	92.76 m ²

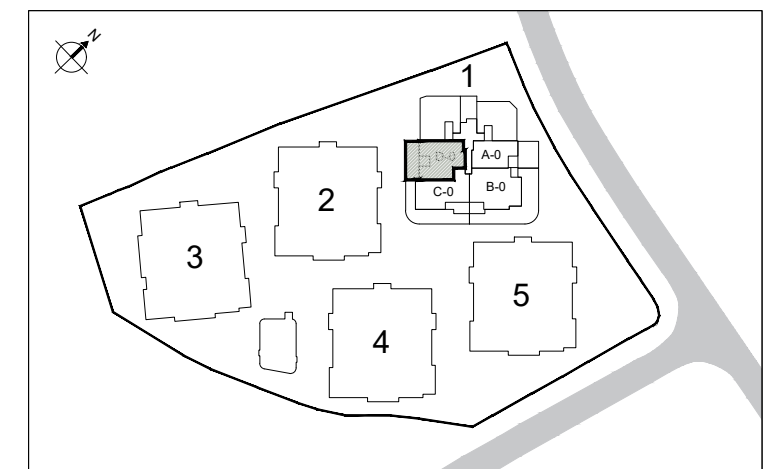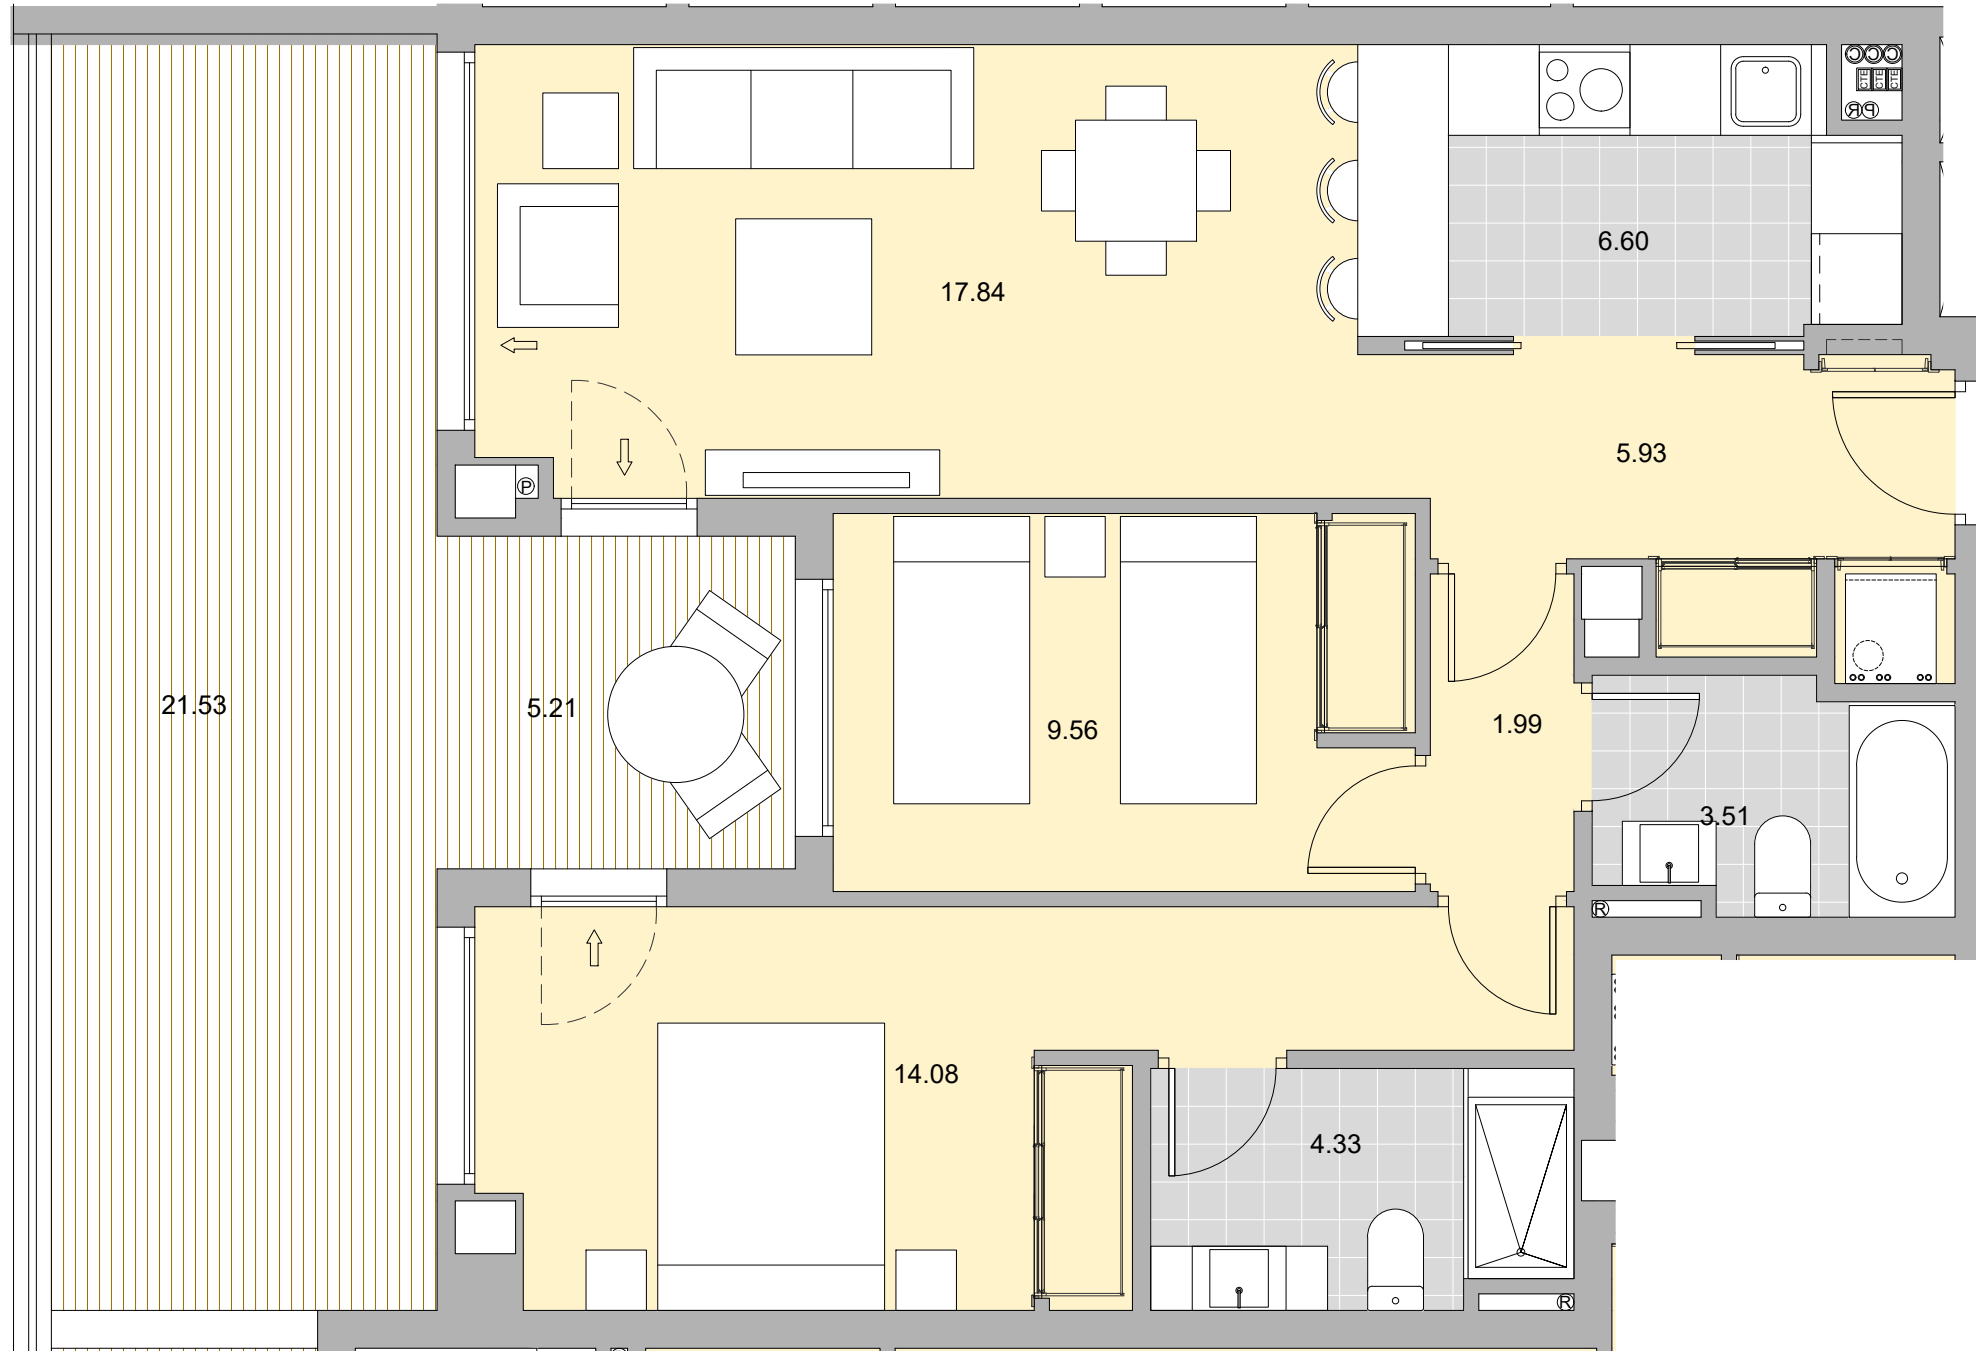

LOVING THIS LIFE

ARENAL

Homes



ESCALA GRAFICA:

