


PARCELA R-5 ,SP-4-2
BENALMADENA


BLOQUE-2
VIVIENDA C
PLANTA BAJA

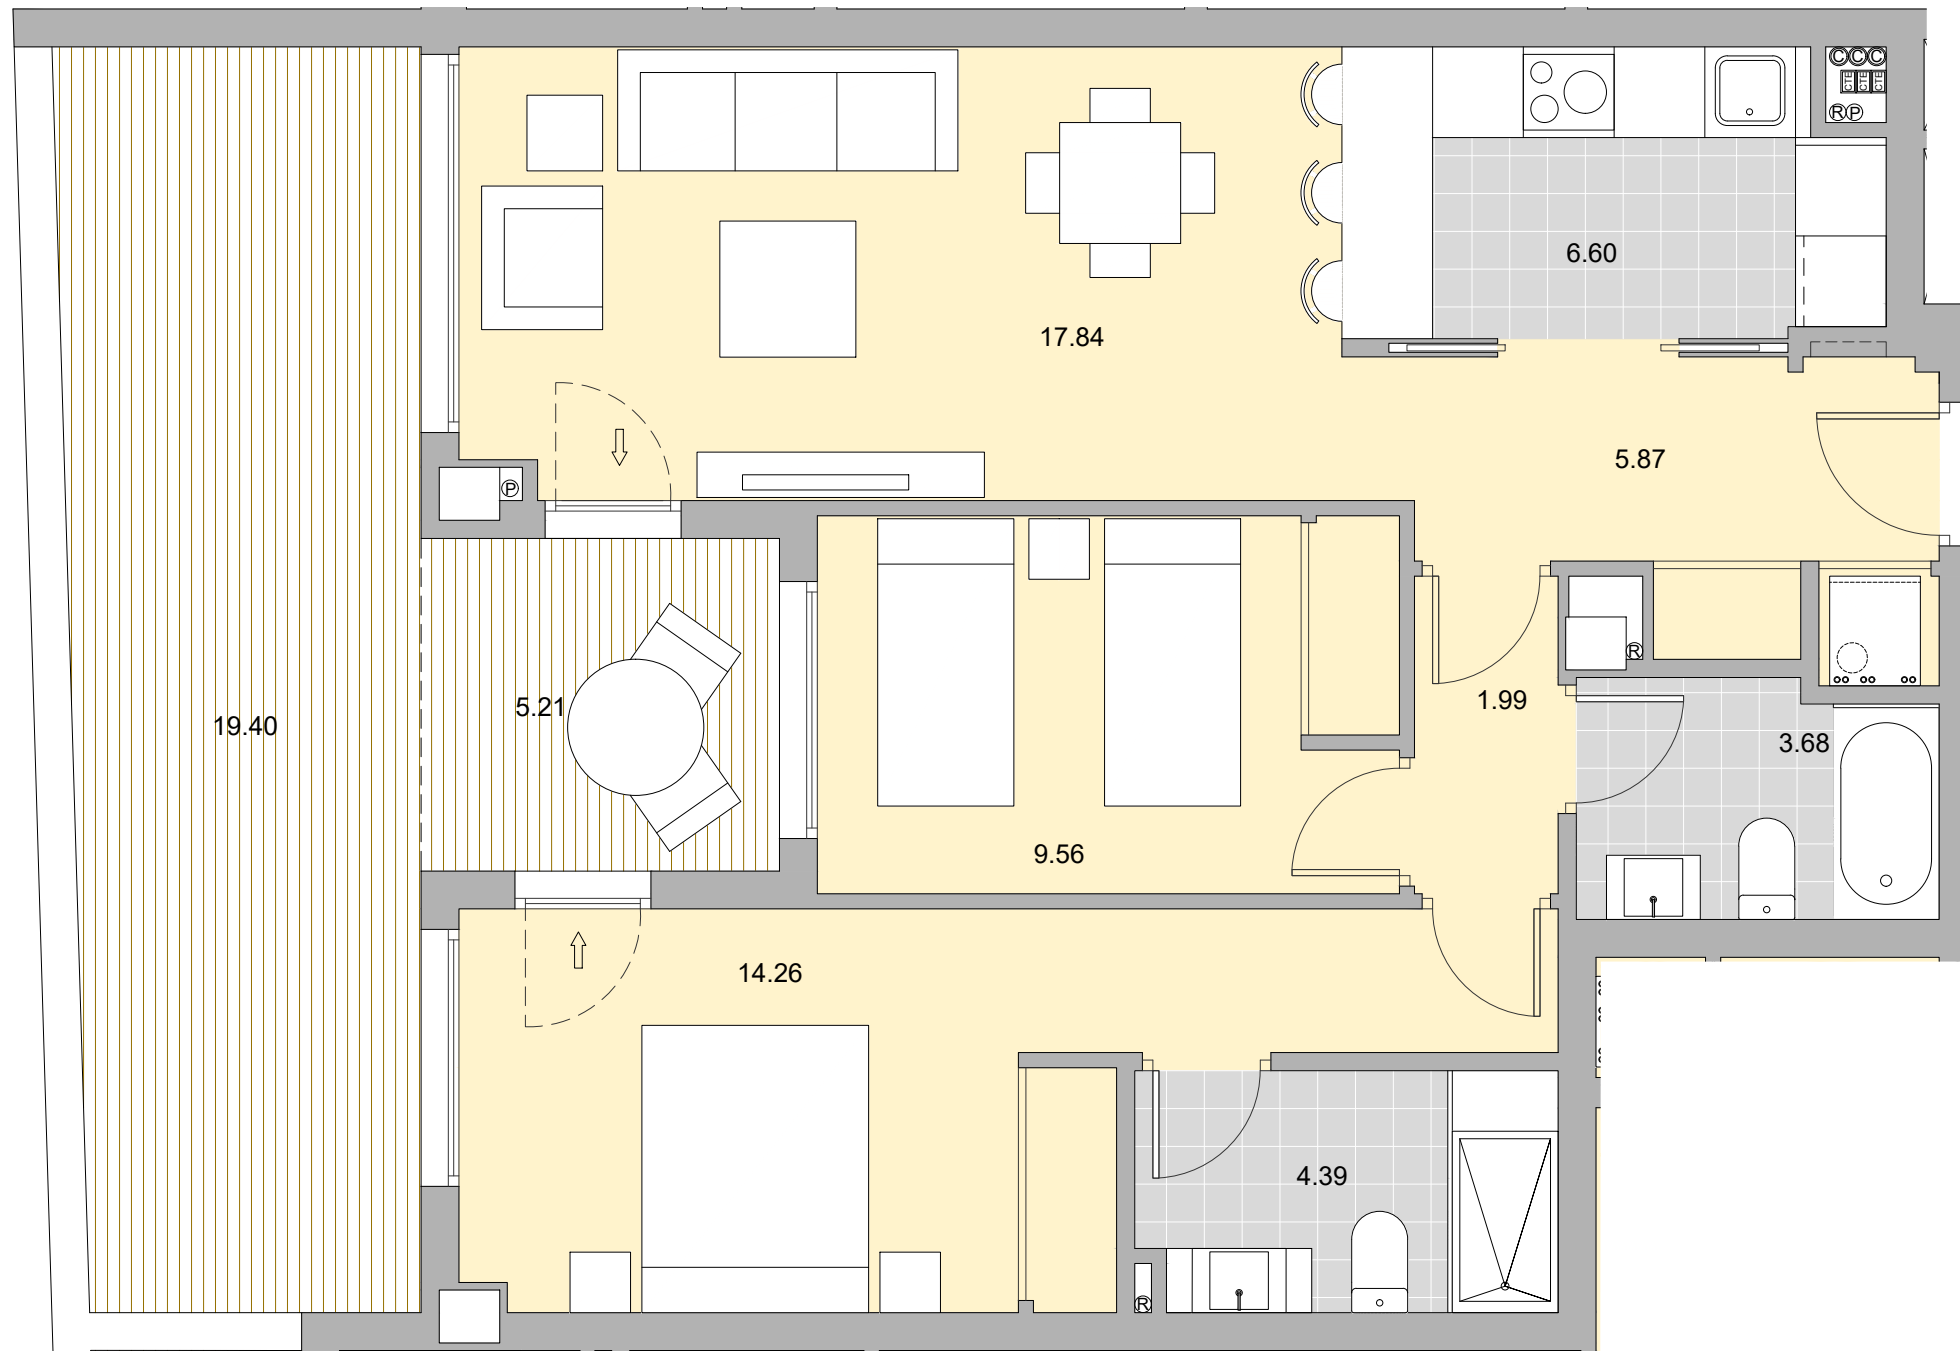

Superficie Útil Interior	64.19 m ²
Superficie Útil Exterior Cubierta	5.21 m ²
Superficie Útil Total	88.80 m ²
Superficie Construida	80.35 m ²
Superficie Útil Exterior Descub.	19.40 m ²
Superficie Útil Jardín	00.00 m ²

La superficies construida incluye el 100 % de los espacios exteriores cubiertos.

Superficie Útil S/D Boja 218/2005	70.61 m ²
Superf. Const. S/D Boja 218/2005	93.70 m ²

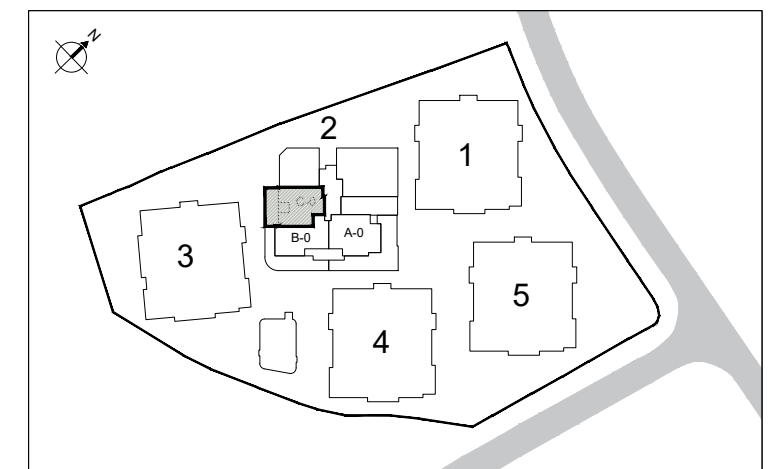

LOVING THIS LIFE

ARENAL
Homes



ESCALA GRAFICA:

