


PARCELA R-5 ,SP-4-2  
BENALMADENA

BLOQUE-2  
VIVIENDA C  
PLANTA PRIMERA

Superficie Útil Interior	78.88 m <sup>2</sup>
Superficie Útil Exterior Cubierta	9.02 m <sup>2</sup>
Superficie Útil Total	87.90 m <sup>2</sup>
Superficie Construida	103.38 m <sup>2</sup>
Superficie Útil Exterior Descub.	00.00 m <sup>2</sup>
Superficie Útil Jardin	00.00 m <sup>2</sup>


La superficie construida incluye el 100 % de los espacios exteriores cubiertos.

Superficie Útil S/D Boja 218/2005	83.39 m <sup>2</sup>
Superf. Const. S/D Boja 218/2005	110.55 m <sup>2</sup>

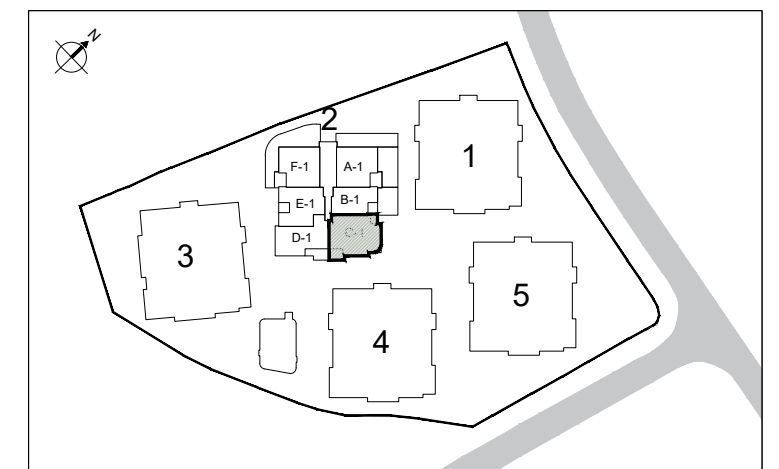

LOVING THIS LIFE

**ARENAL**  
*Homes*

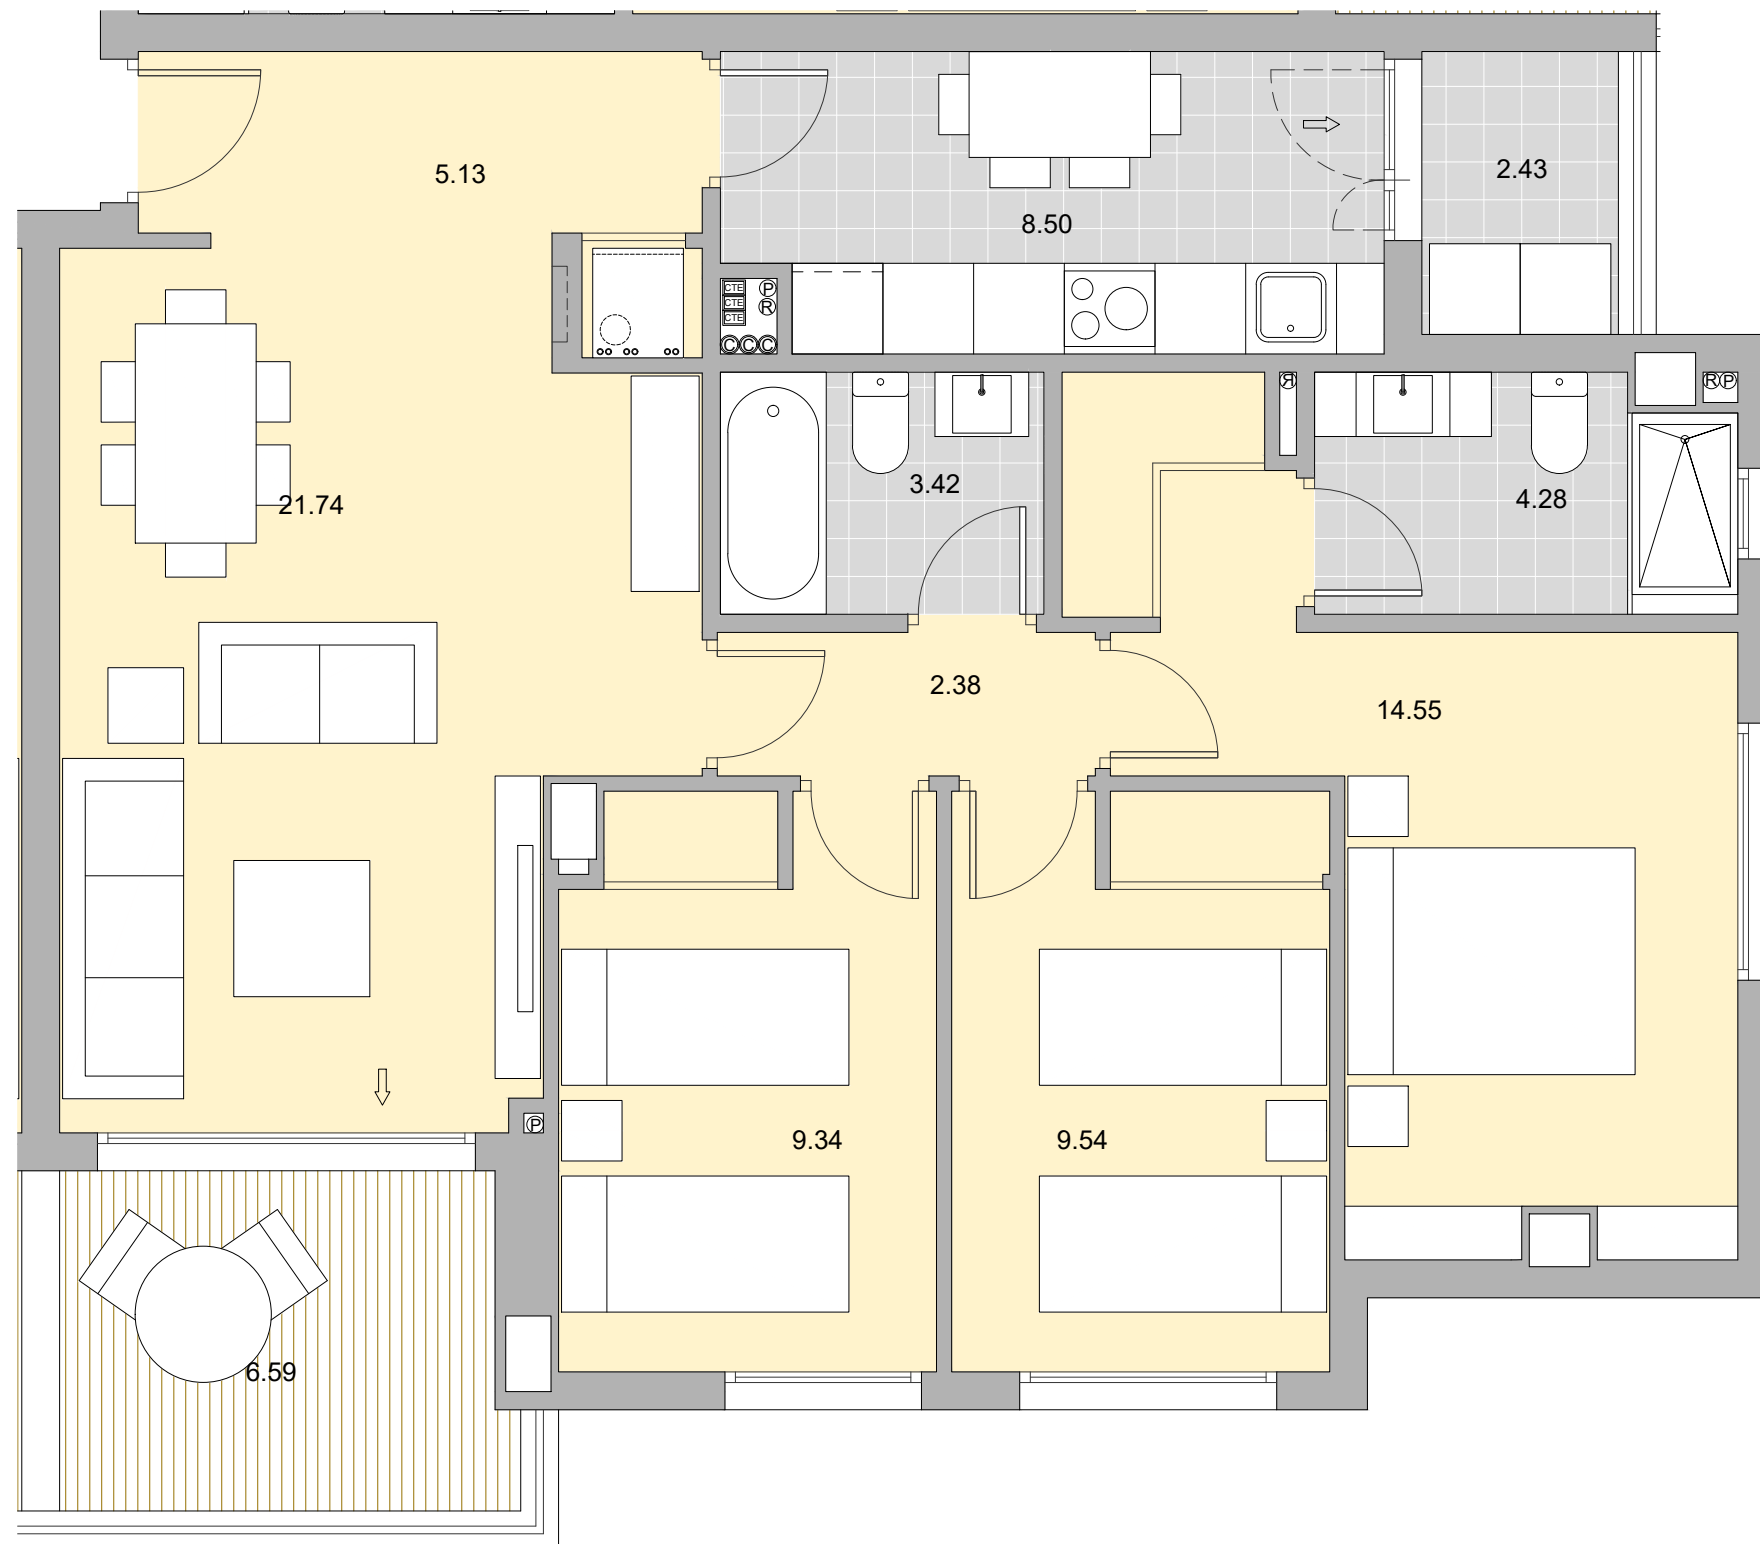

ESCALA GRAFICA:

