


PARCELA R-5 ,SP-4-2
BENALMADENA

BLOQUE-2
VIVIENDA C
PLANTA SEGUNDA

| | |
|-----------------------------------|----------------------|
| Superficie Útil Interior | 78.86 m ² |
| Superficie Útil Exterior Cubierta | 2.90 m ² |
| Superficie Útil Total | 88.35 m ² |
| Superficie Construida | 95.48 m ² |
| Superficie Útil Exterior Descub. | 6.59 m ² |
| Superficie Útil Jardin | 00.00 m ² |


La superficie construida incluye el 100 % de los espacios exteriores cubiertos.

| | |
|-----------------------------------|-----------------------|
| Superficie Útil S/D Boja 218/2005 | 83.61 m ² |
| Superf. Const. S/D Boja 218/2005 | 109.42 m ² |

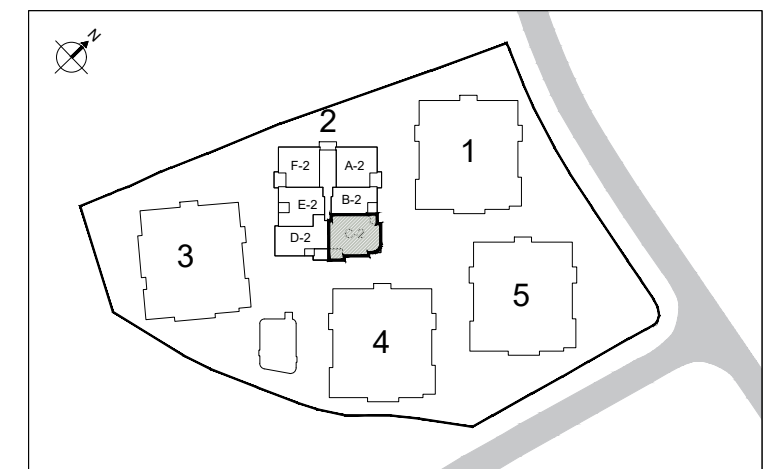

LOVING THIS LIFE

ARENAL
Homes

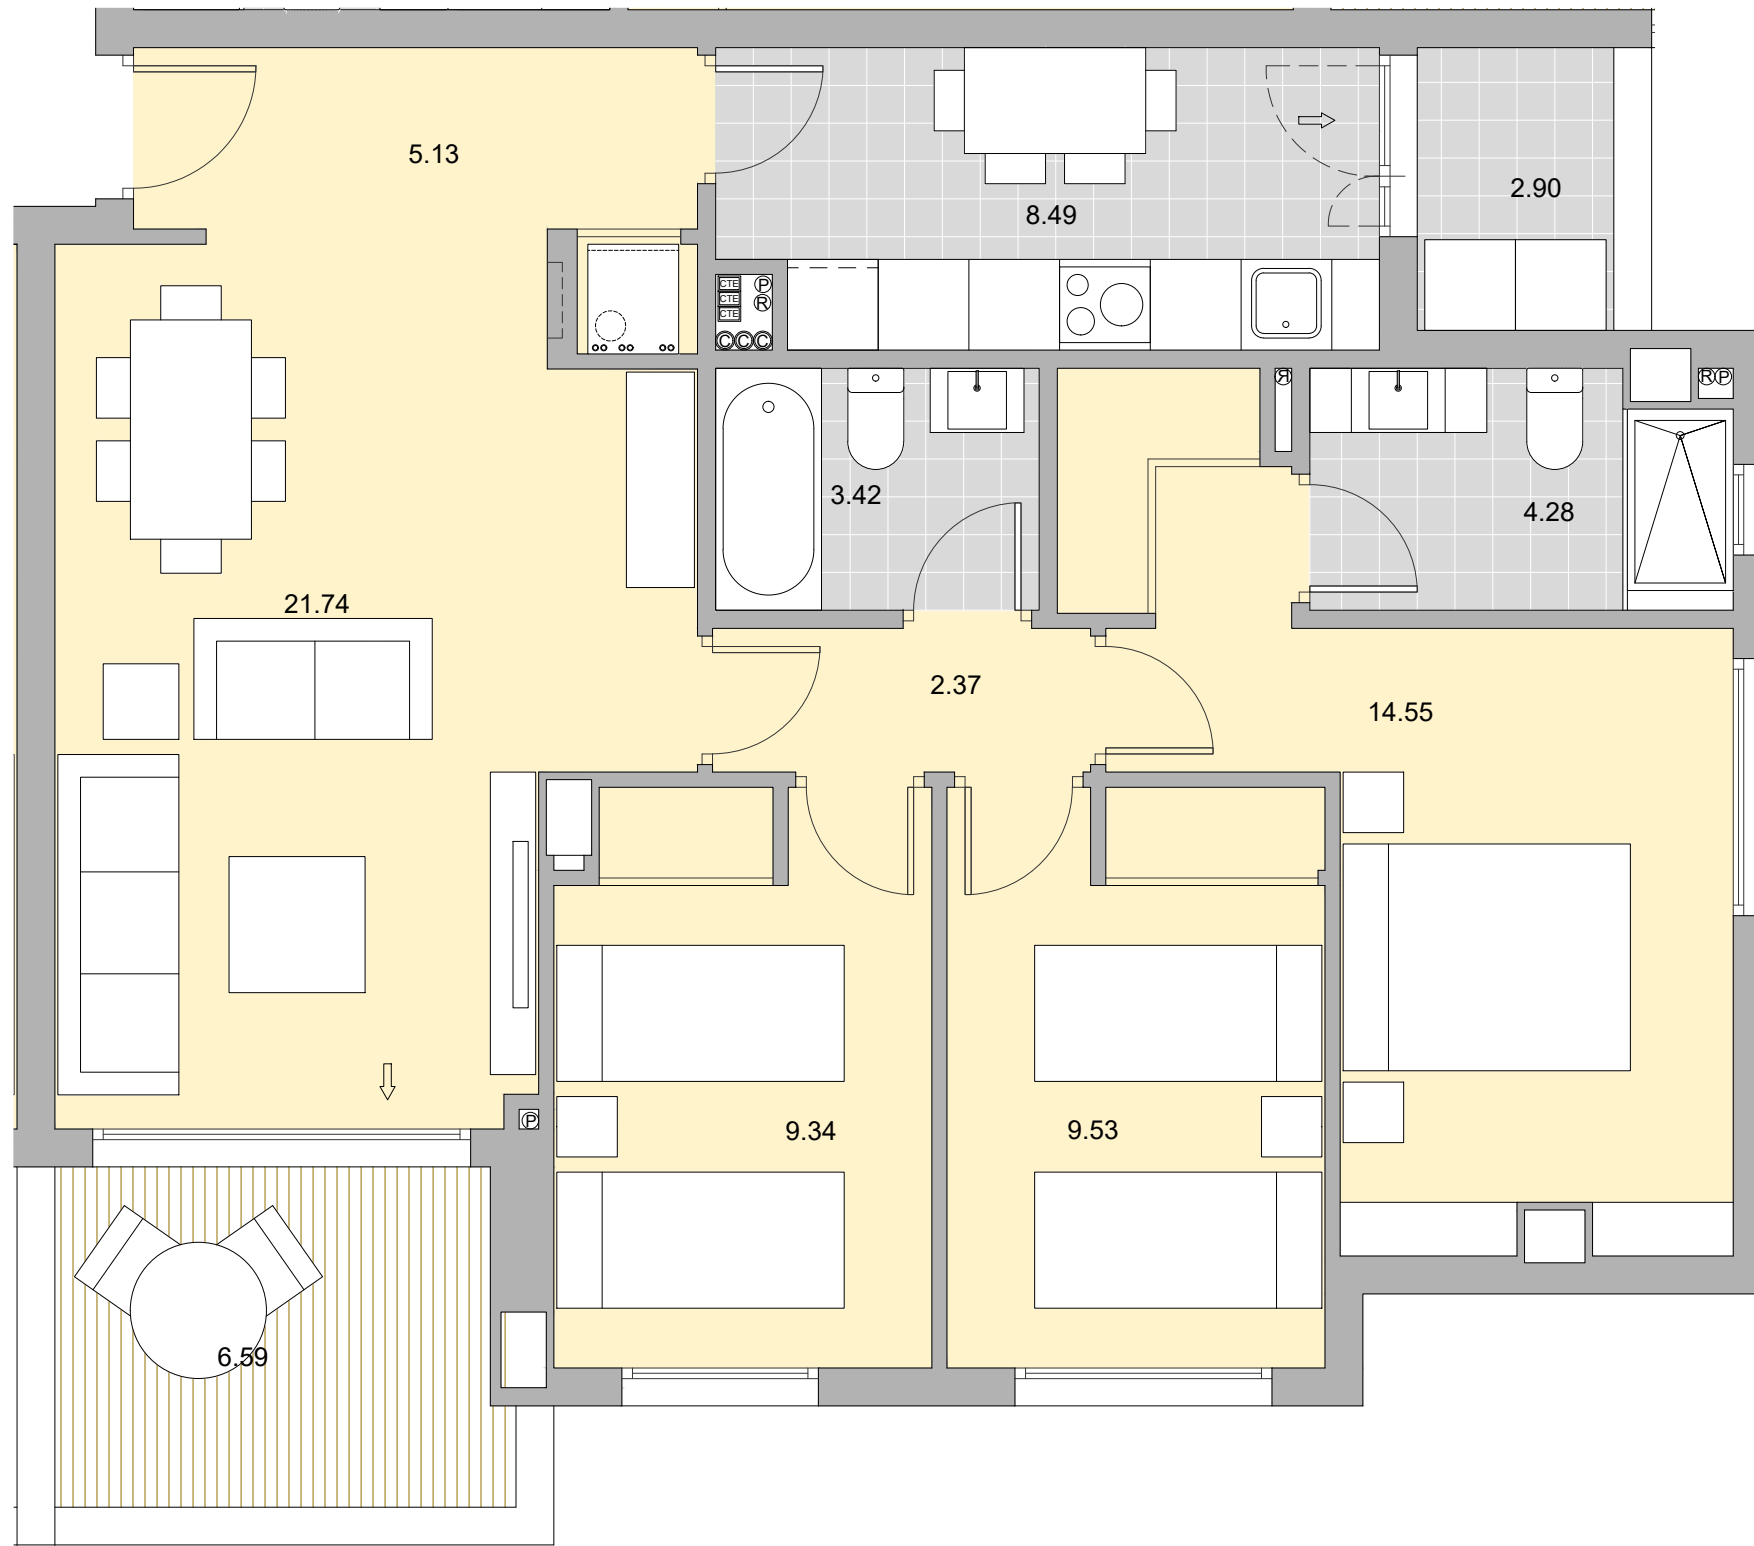

ESCALA GRAFICA:

