


PARCELA R-5 ,SP-4-2
BENALMADENA

BLOQUE-3
VIVIENDA A
PLANTA PRIMERA

Superficie Útil Interior	78.87 m ²
Superficie Útil Exterior Cubierta	6.59 m ²
Superficie Útil Total	88.36 m ²
Superficie Construida	103.38 m ²
Superficie Útil Exterior Descub.	00.00 m ²
Superficie Útil Jardin	00.00 m ²


La superficies construida incluye el 100 % de los espacios exteriores cubiertos.

Superficie Útil S/D Boja 218/2005	83.62 m ²
Superf. Const. S/D Boja 218/2005	110.21 m ²

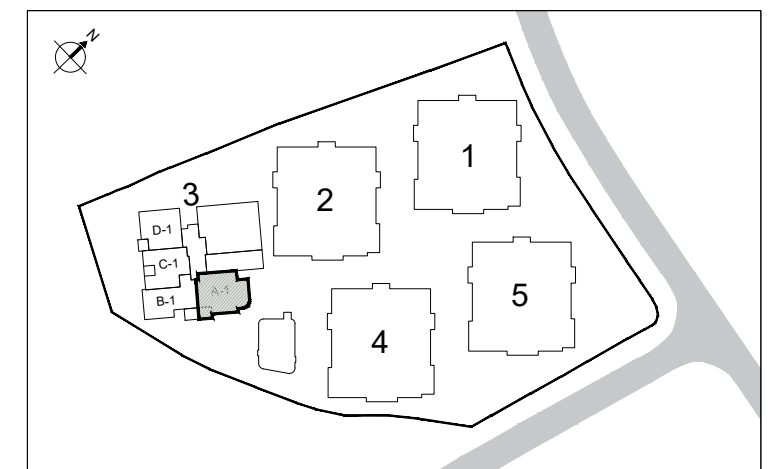

LOVING THIS LIFE

ARENAL
Homes

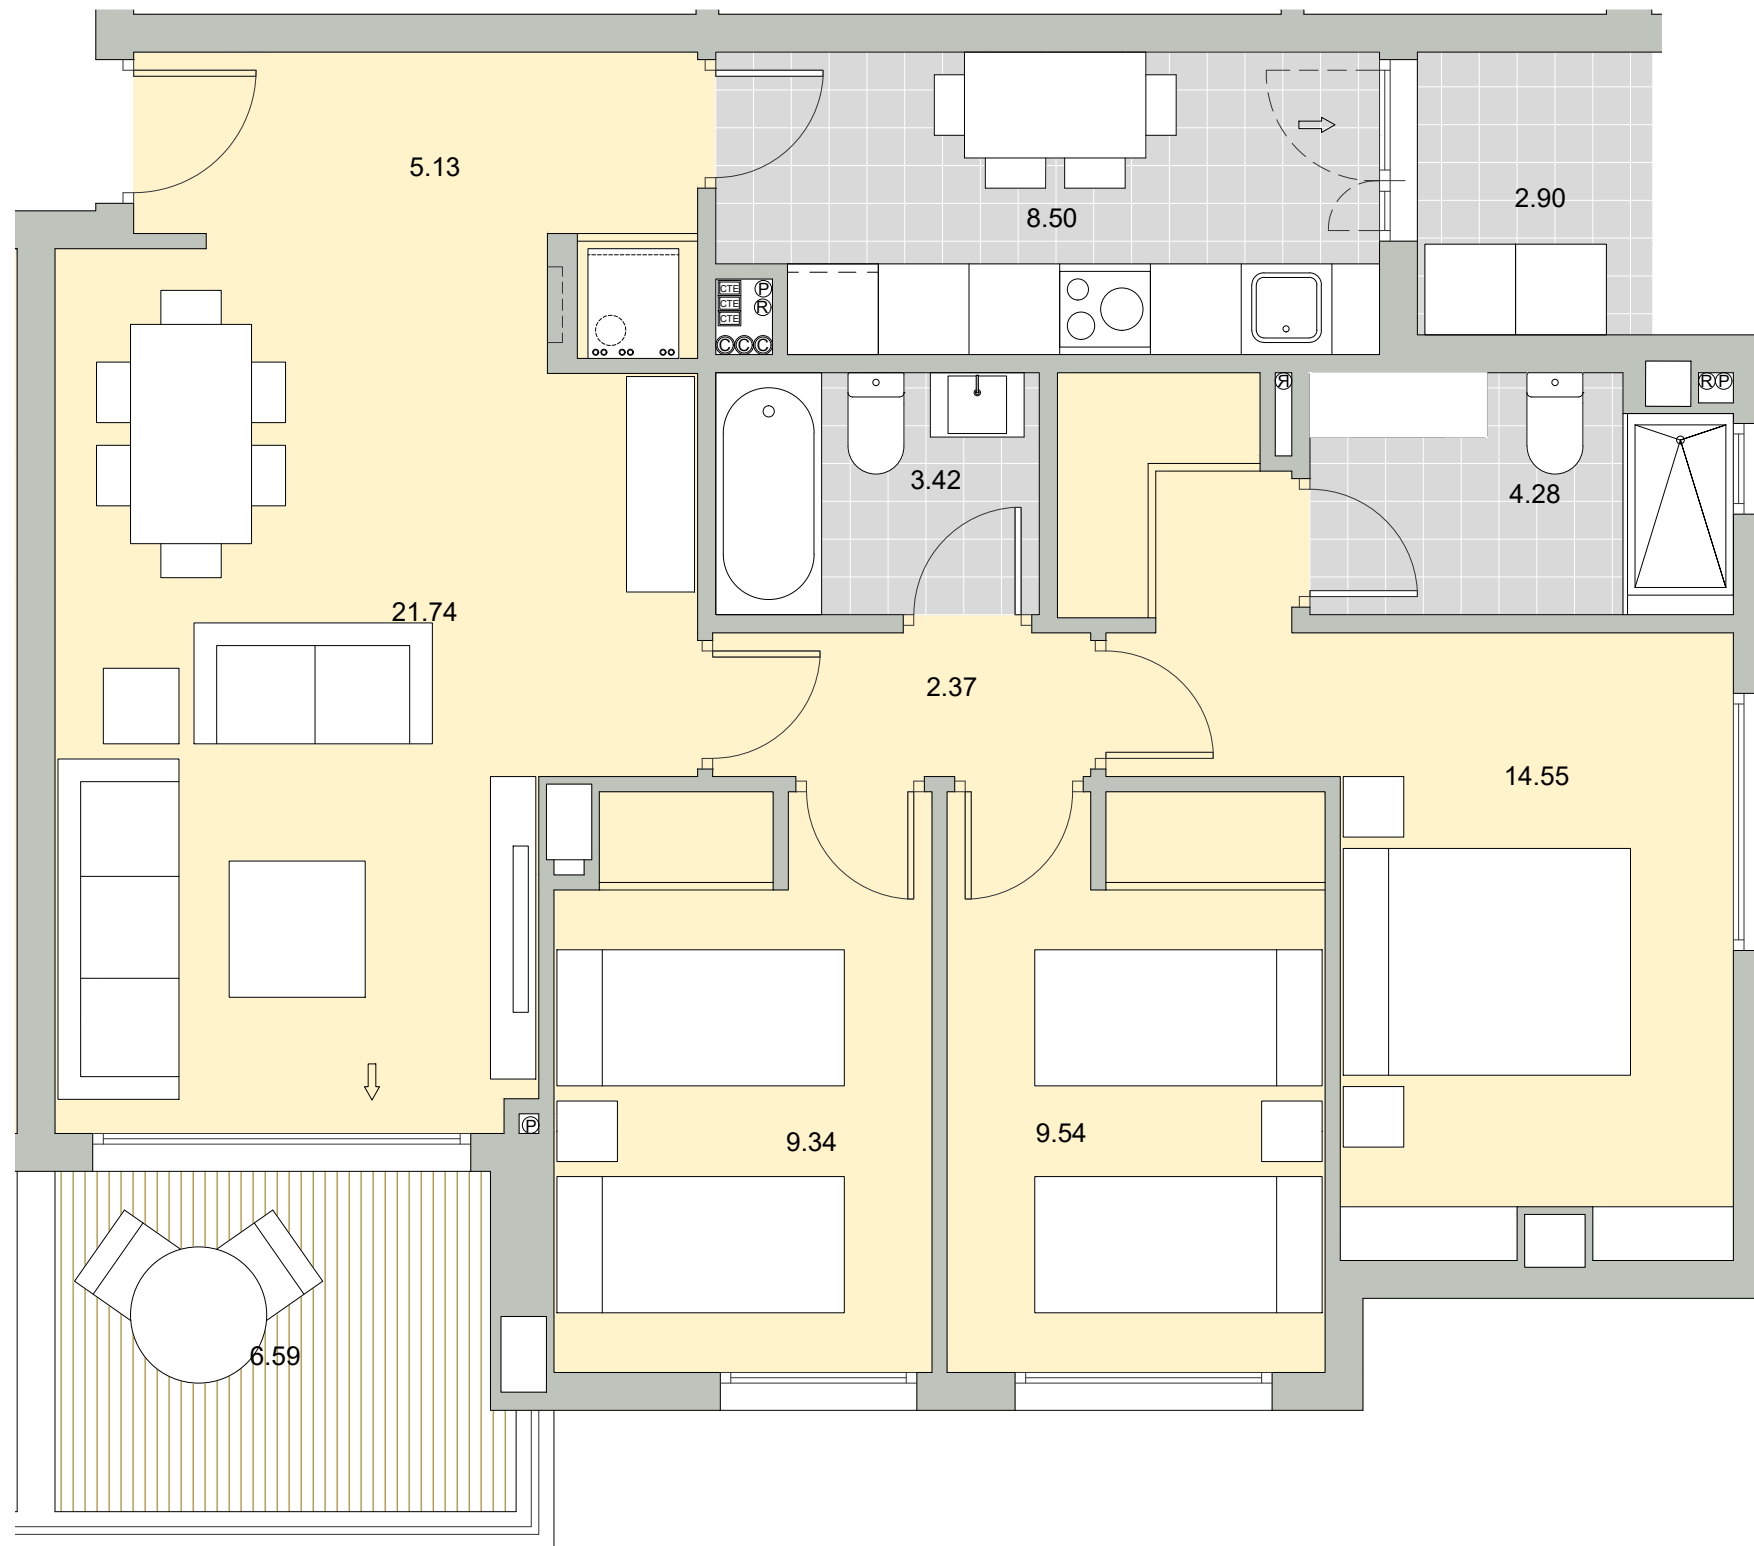

ESCALA GRAFICA:

