


PARCELA R-5 ,SP-4-2
BENALMADENA


BLOQUE-3
VIVIENDA C
PLANTA PRIMERA

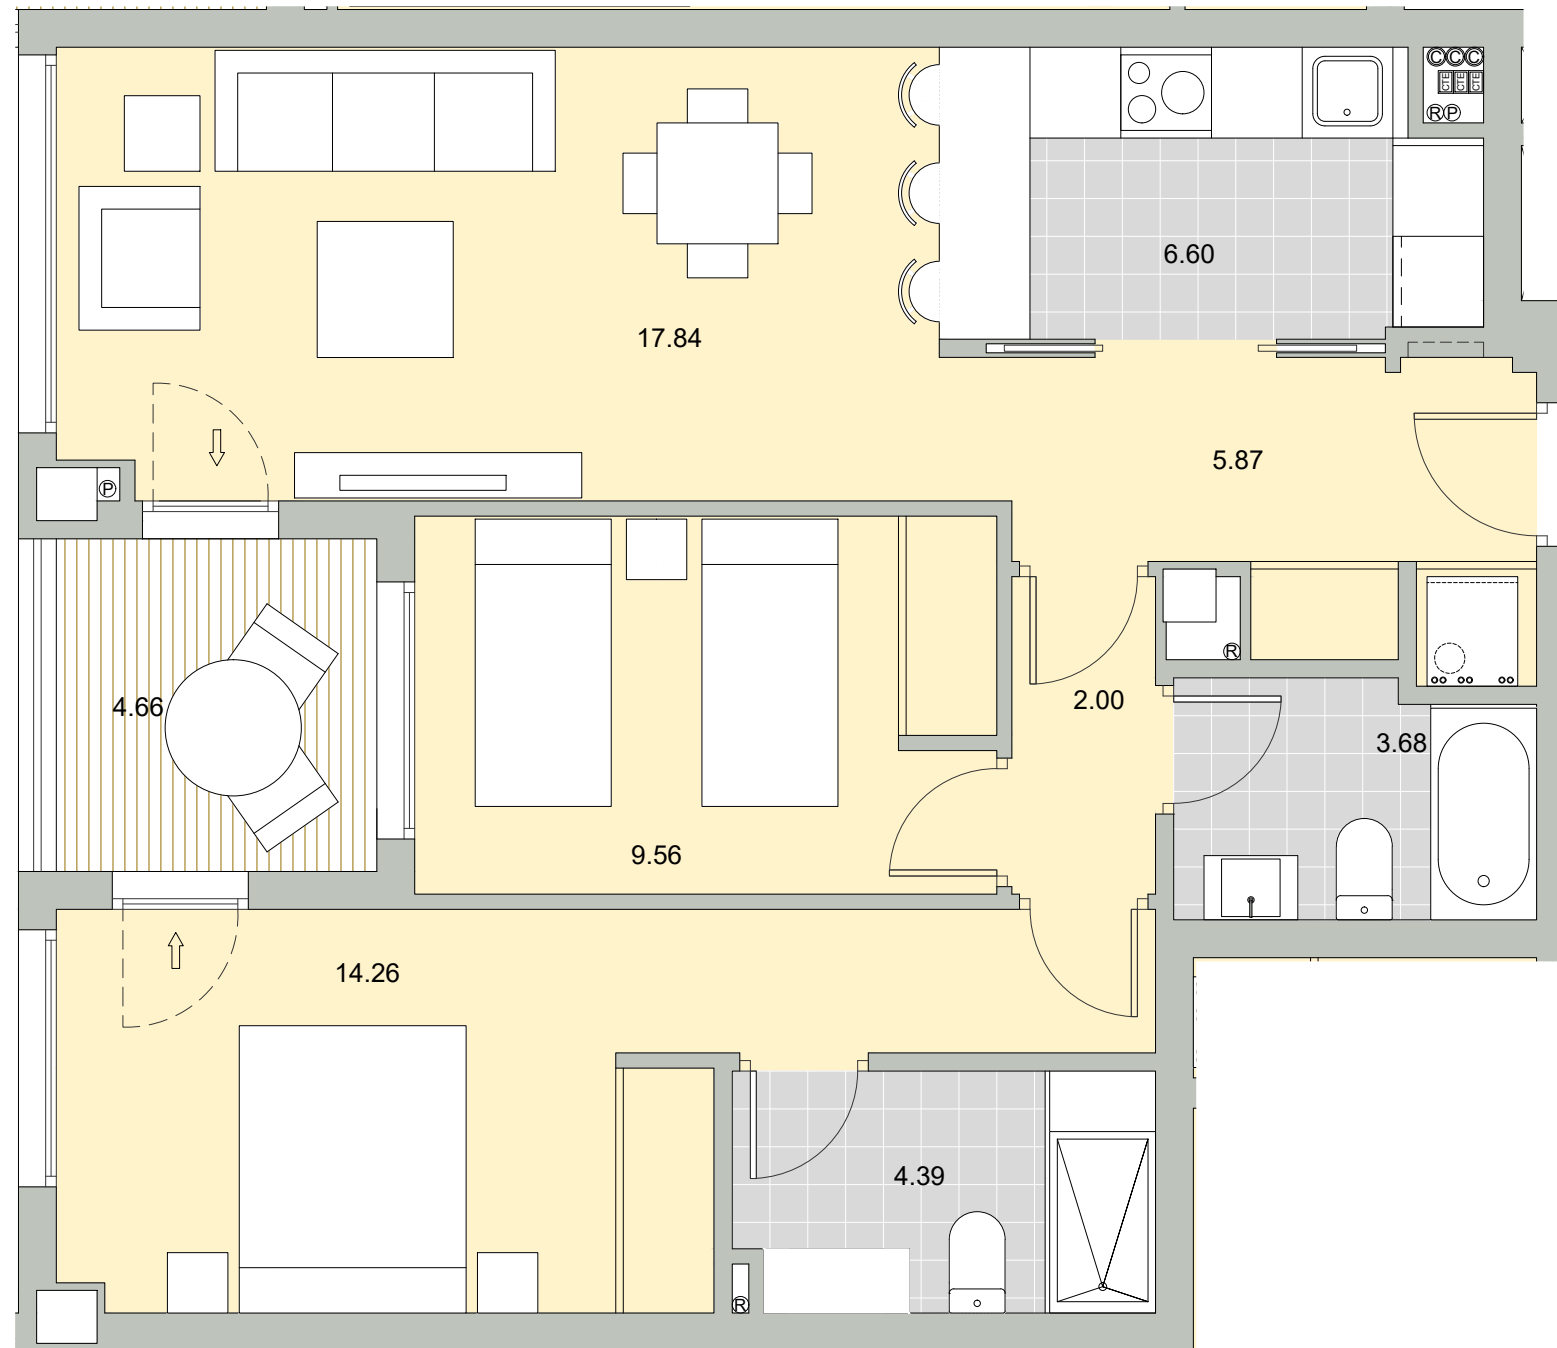

Superficie Útil Interior	64.20 m ²
Superficie Útil Exterior Cubierta	4.66 m ²
Superficie Útil Total	68.86 m ²
Superficie Construida	80.35 m ²
Superficie Útil Exterior Descub.	00.00 m ²
Superficie Útil Jardin	00.00 m ²

La superficies construida incluye el 100 % de los espacios exteriores cubiertos.

Superficie Útil S/D Boja 218/2005	66.53 m ²
Superf. Const. S/D Boja 218/2005	87.02 m ²

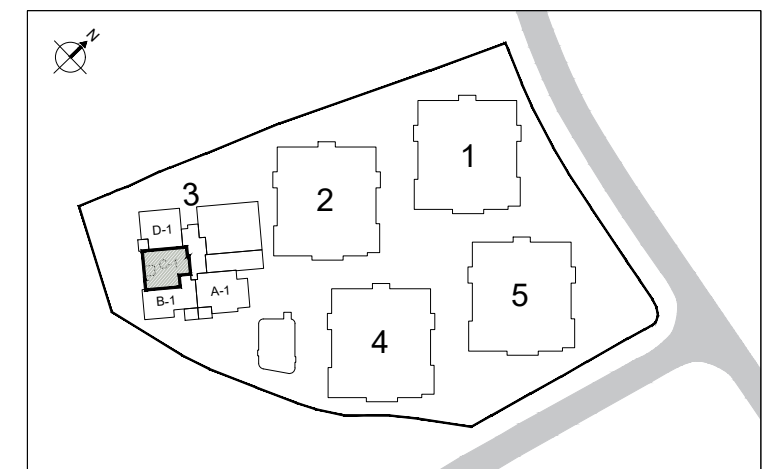

LOVING THIS LIFE

ARENAL
Homes



ESCALA GRAFICA:

