



PARCELA R-5 ,SP-4-2 BENALMADENA

BLOQUE-3 VIVIENDA E PLANTA SEGUNDA

Superficie Útil Interior	64.20 m ²
Superficie Útil Exterior Cubierta	5.21 m ²
Superficie Útil Total	73.28 m ²
Superficie Construida	80.35 m ²
Superficie Útil Exterior Descub.	3.87 m ²
Superficie Útil Jardin	00.00 m ²

La superficie construida incluye el 100 % de los espacios exteriores cubiertos.

Superficie Útil S/D Boja 218/2005	68.74 m ²
Superf. Const. S/D Boja 218/2005	90.28 m ²

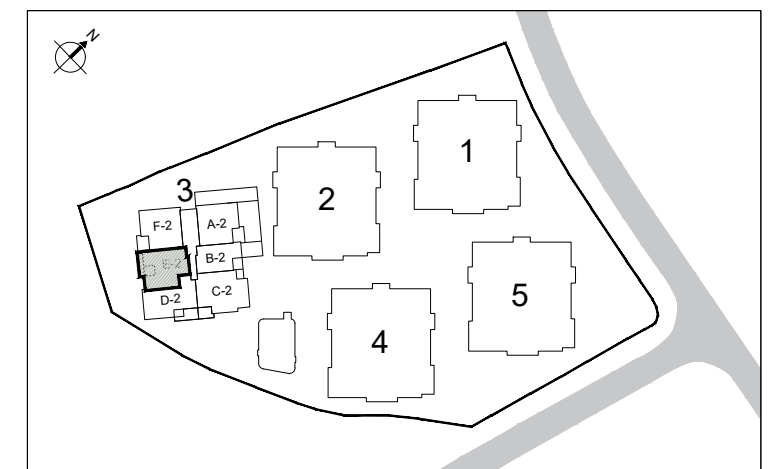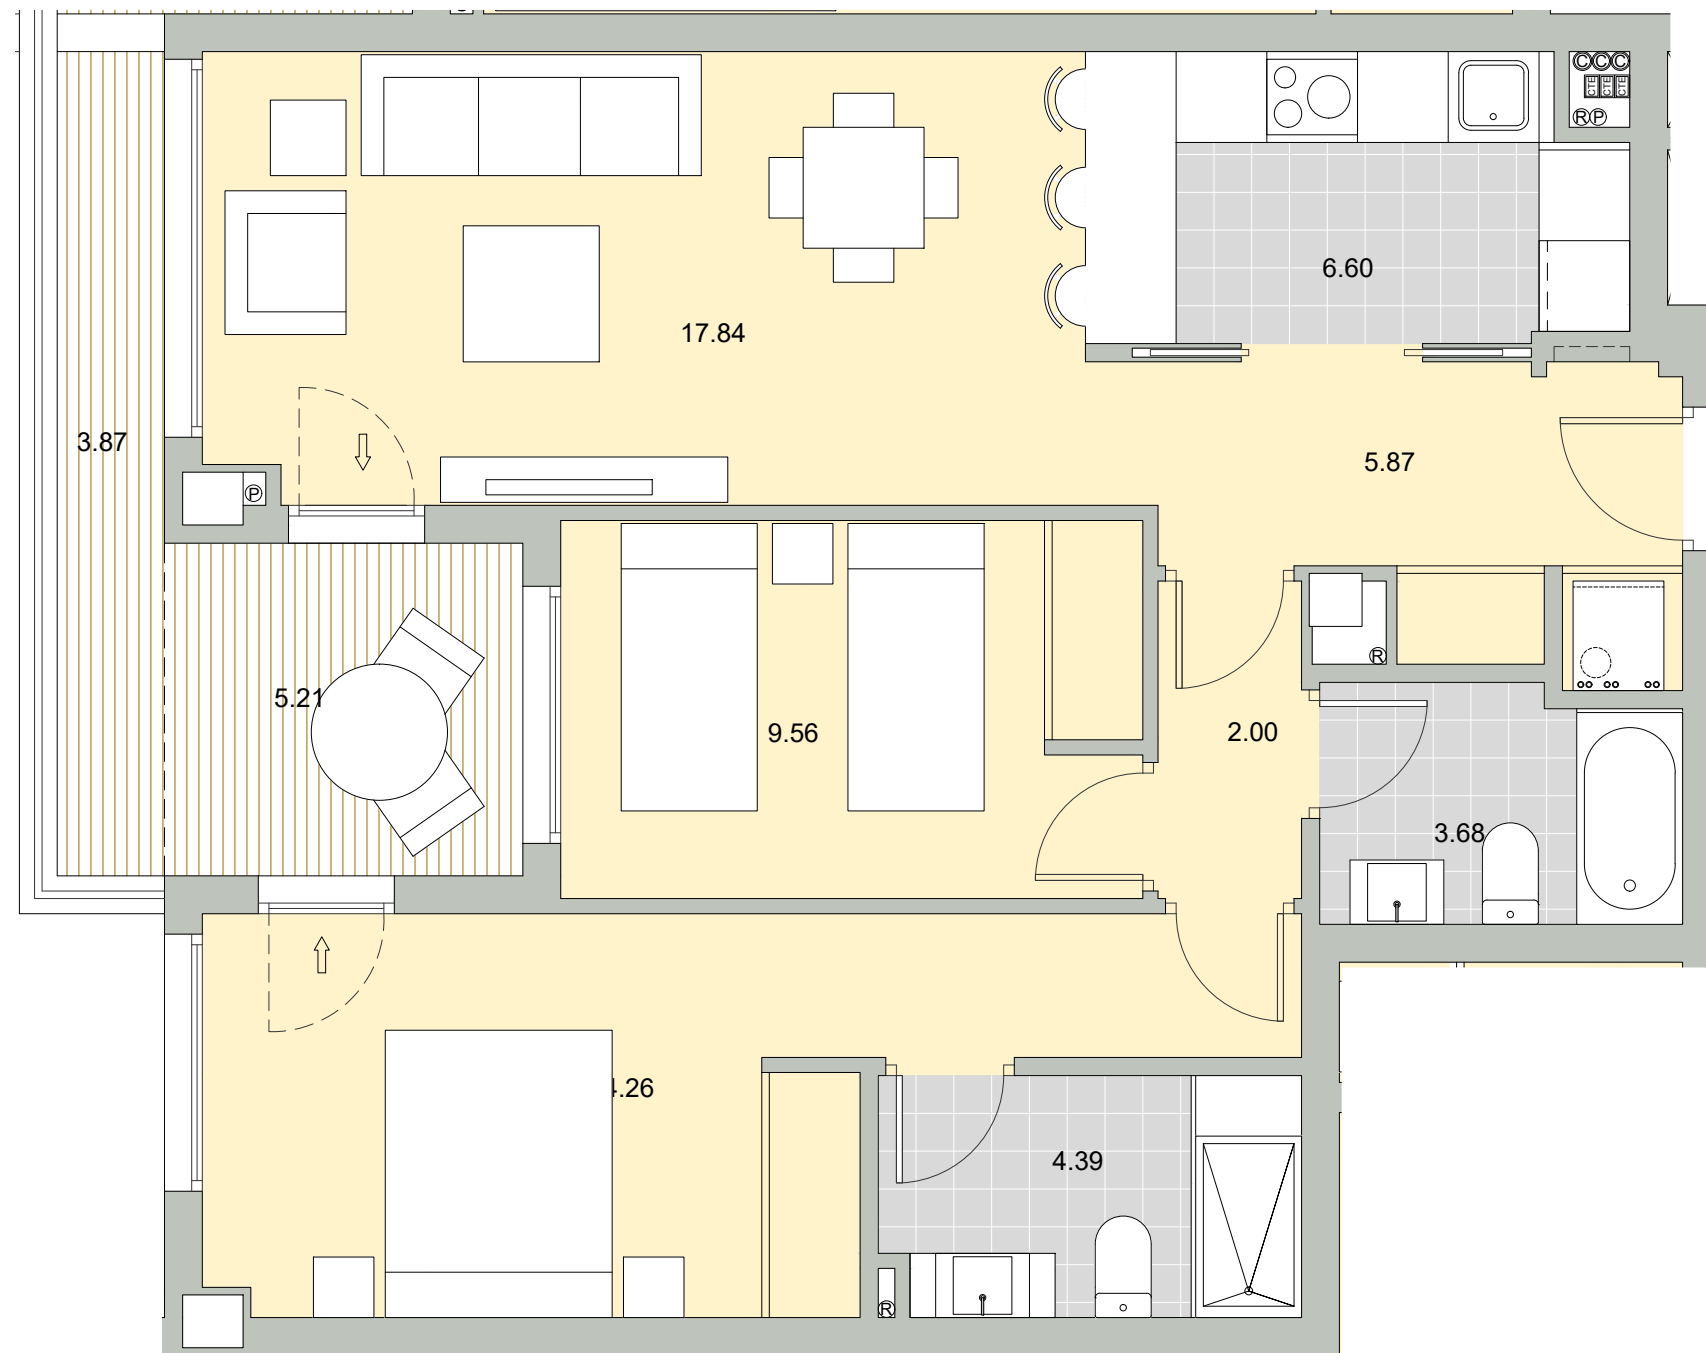

LOVING THIS LIFE

ARENAL

Homes



ESCALA GRAFICA:

