



PARCELA R-5 ,SP-4-2  
BENALMADENA

BLOQUE-3  
VIVIENDA C  
PLANTA TERCERA

Superficie Útil Interior	66.38 m <sup>2</sup>
Superficie Útil Exterior Cubierta	00.00 m <sup>2</sup>
Superficie Útil Total	142.53 m <sup>2</sup>
Superficie Construida	77.60 m <sup>2</sup>
Superficie Útil Exterior Descub.	76.15 m <sup>2</sup>
Superficie Útil Jardin	00.00 m <sup>2</sup>

La superficies construida incluye el 100 % de los espacios exteriores cubiertos.

Superficie Útil S/D Boja 218/2005	73.02 m <sup>2</sup>
Superf. Const. S/D Boja 218/2005	100.57 m <sup>2</sup>

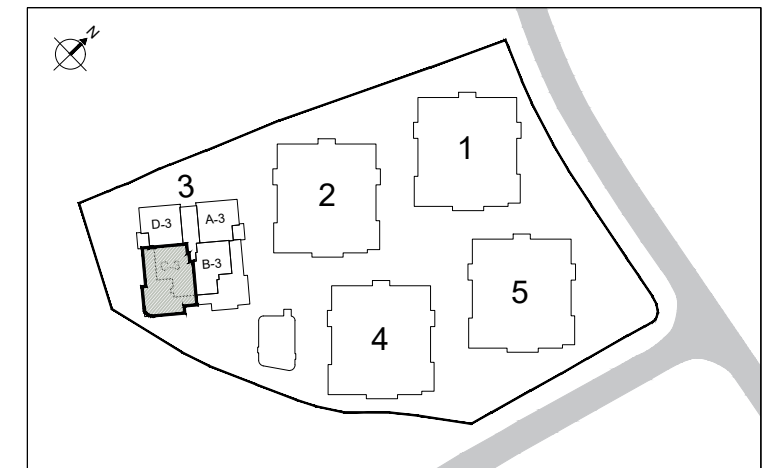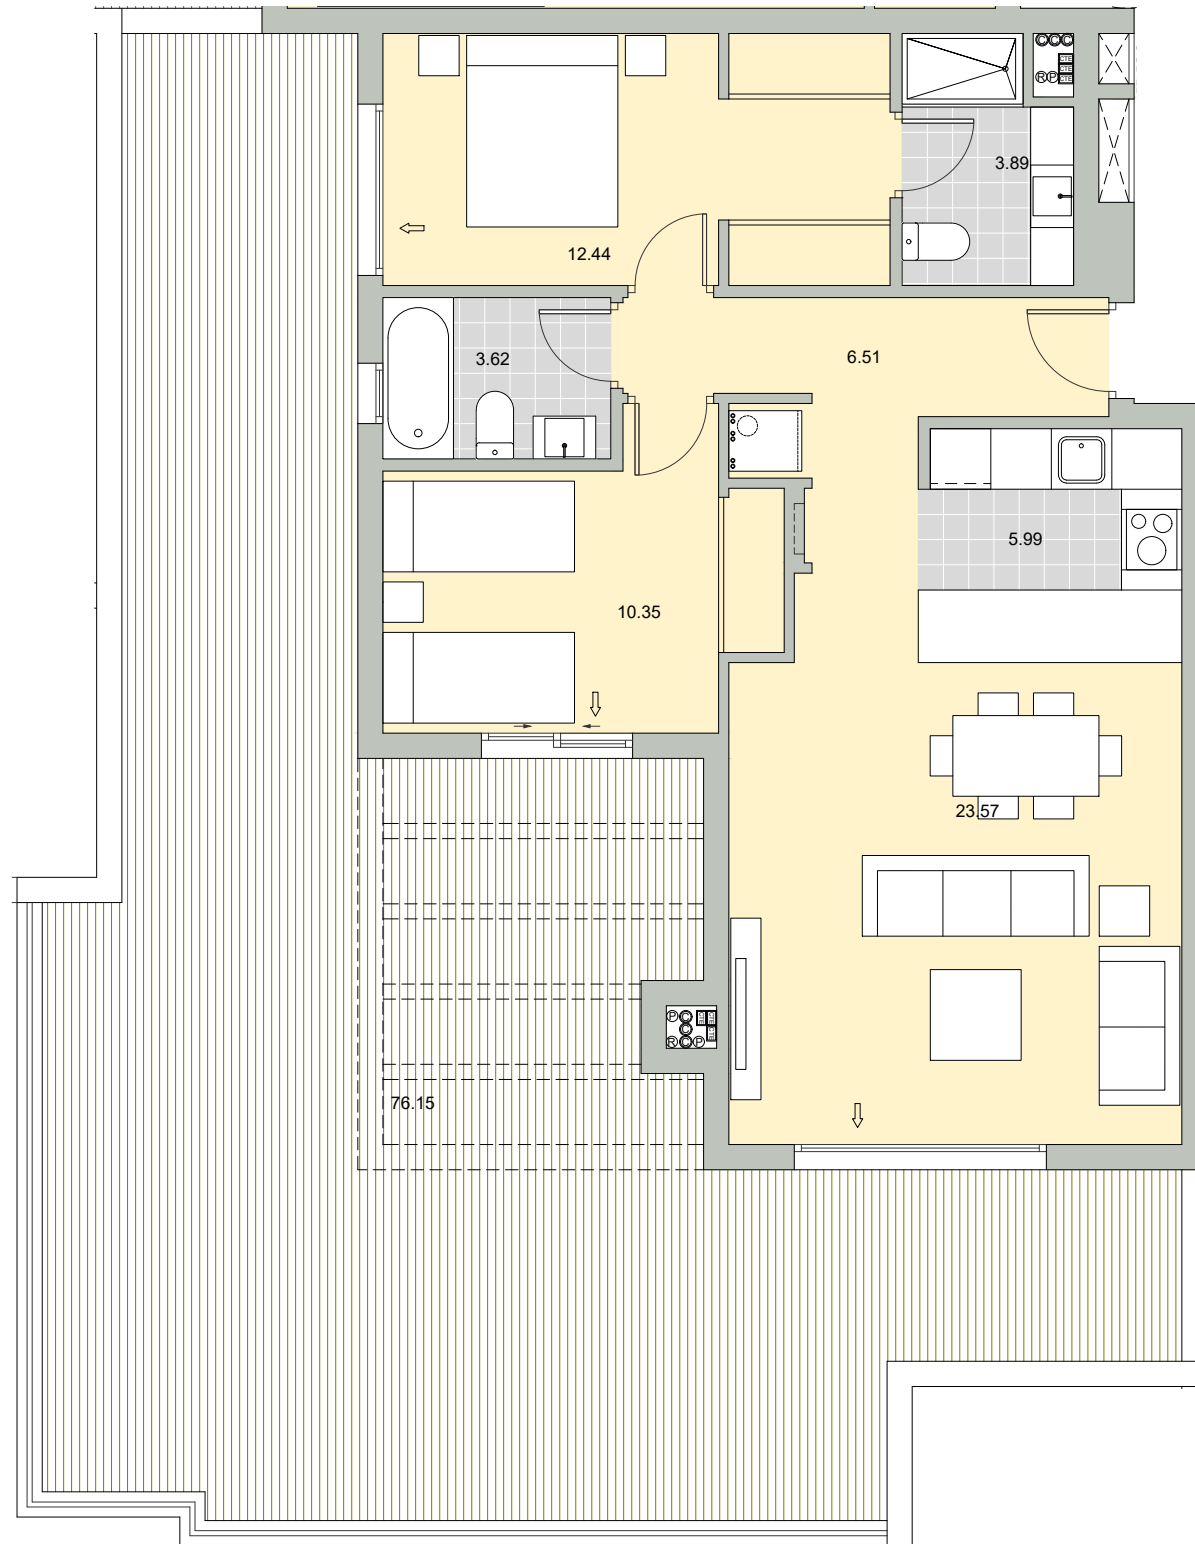

LOVING THIS LIFE

**ARENAL**  
*Homes*

