



PARCELA R-5 ,SP-4-2  
BENALMADENA

BLOQUE-4  
VIVIENDA A  
PLANTA SEGUNDA

Superficie Útil Interior	64.04 m <sup>2</sup>
Superficie Útil Exterior Cubierta	7.17 m <sup>2</sup>
Superficie Útil Total	71.21 m <sup>2</sup>
Superficie Construida	83.72 m <sup>2</sup>
Superficie Útil Exterior Descub.	00.00 m <sup>2</sup>
Superficie Útil Jardin	00.00 m <sup>2</sup>

La superficies construida incluye el 100 % de los espacios exteriores cubiertos.

Superficie Útil S/D Boja 218/2005	67.63 m <sup>2</sup>
Superf. Const. S/D Boja 218/2005	89.29 m <sup>2</sup>

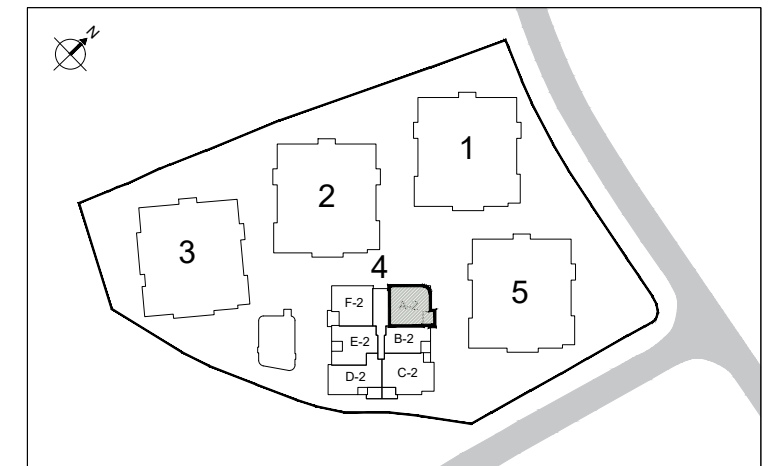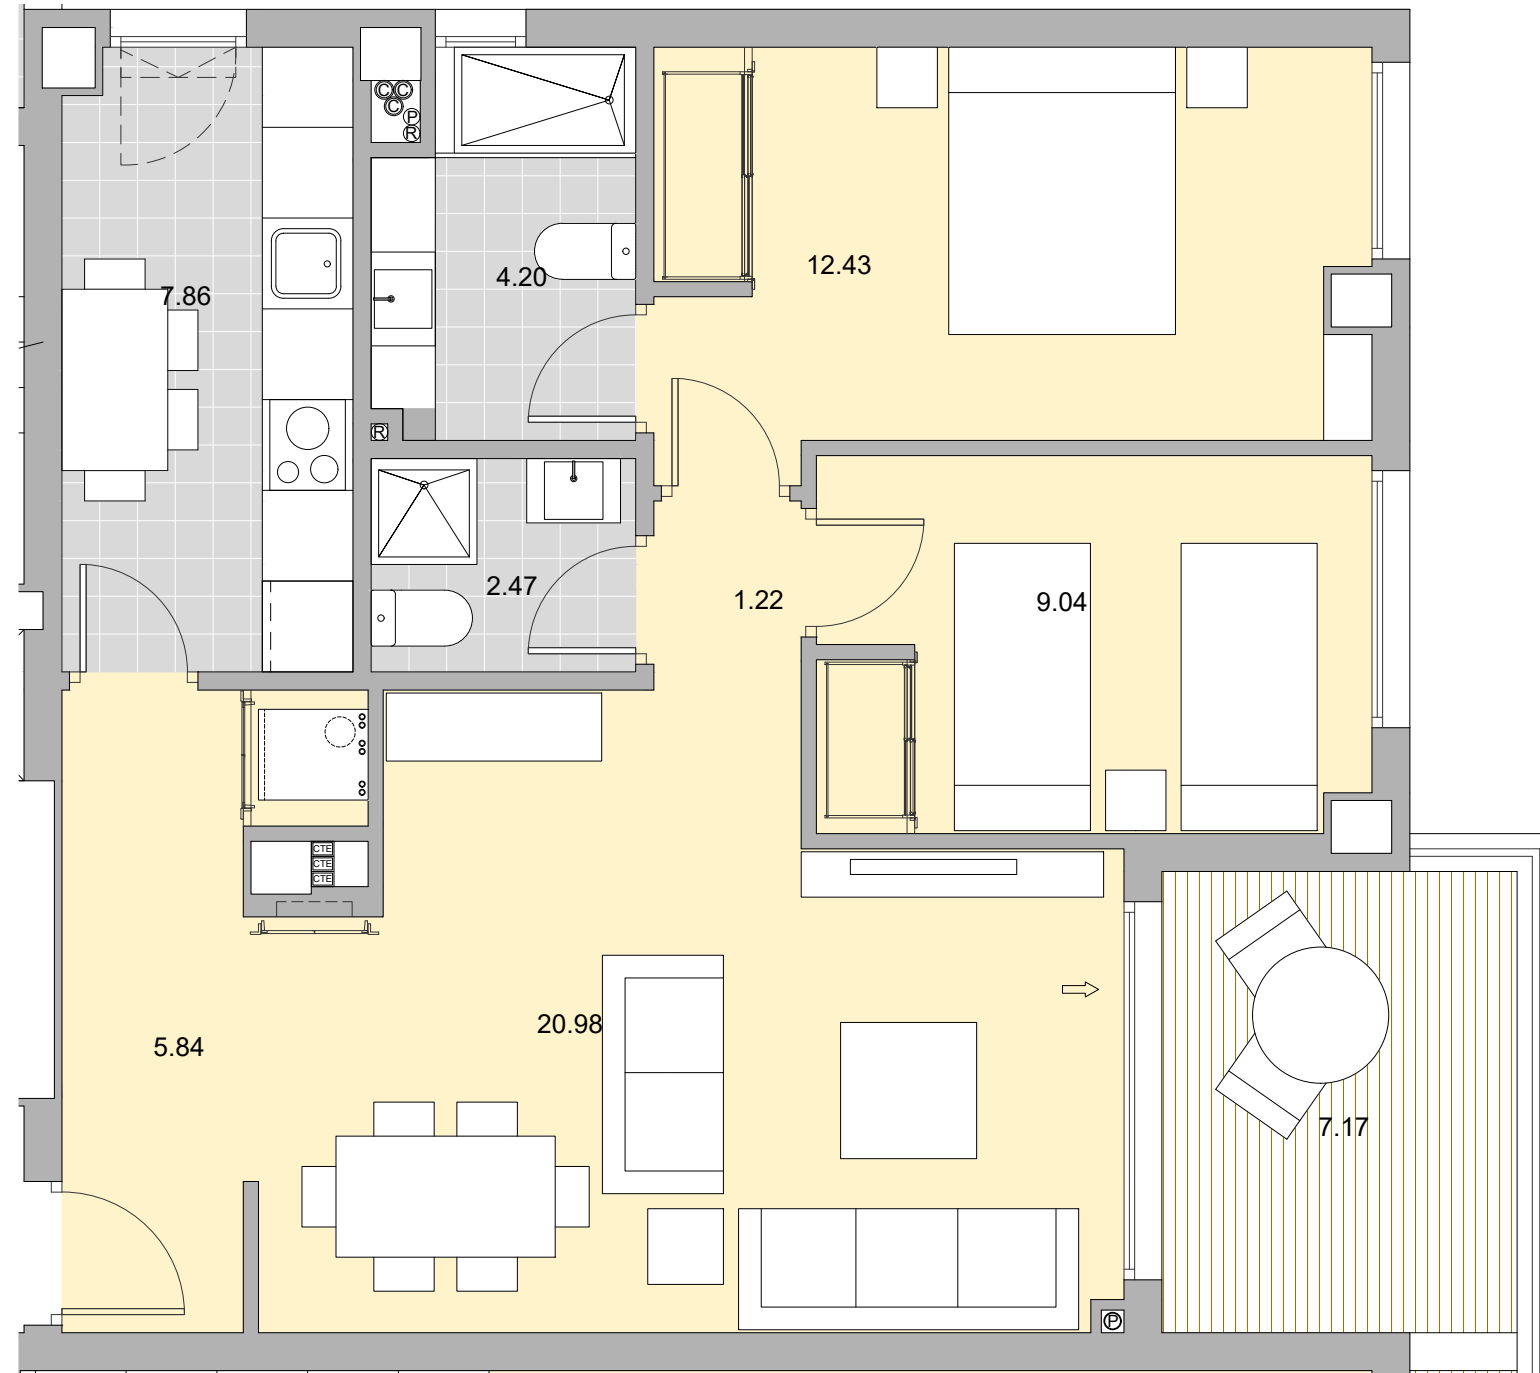

LOVING THIS LIFE

**ARENAL**  
*Homes*



ESCALA GRAFICA:

