


PARCELA R-5 ,SP-4-2
BENALMADENA

BLOQUE-4
VIVIENDA F
PLANTA SEGUNDA



Superficie Útil Interior	64.04 m ²
Superficie Útil Exterior Cubierta	7.17 m ²
Superficie Útil Total	71.21 m ²
Superficie Construida	83.72 m ²
Superficie Útil Exterior Descub.	00.00 m ²
Superficie Útil Jardin	00.00 m ²

La superficie construida incluye el 100 % de los espacios exteriores cubiertos.

Superficie Útil S/D Boja 218/2005	67.63 m ²
Superf. Const. S/D Boja 218/2005	89.29 m ²

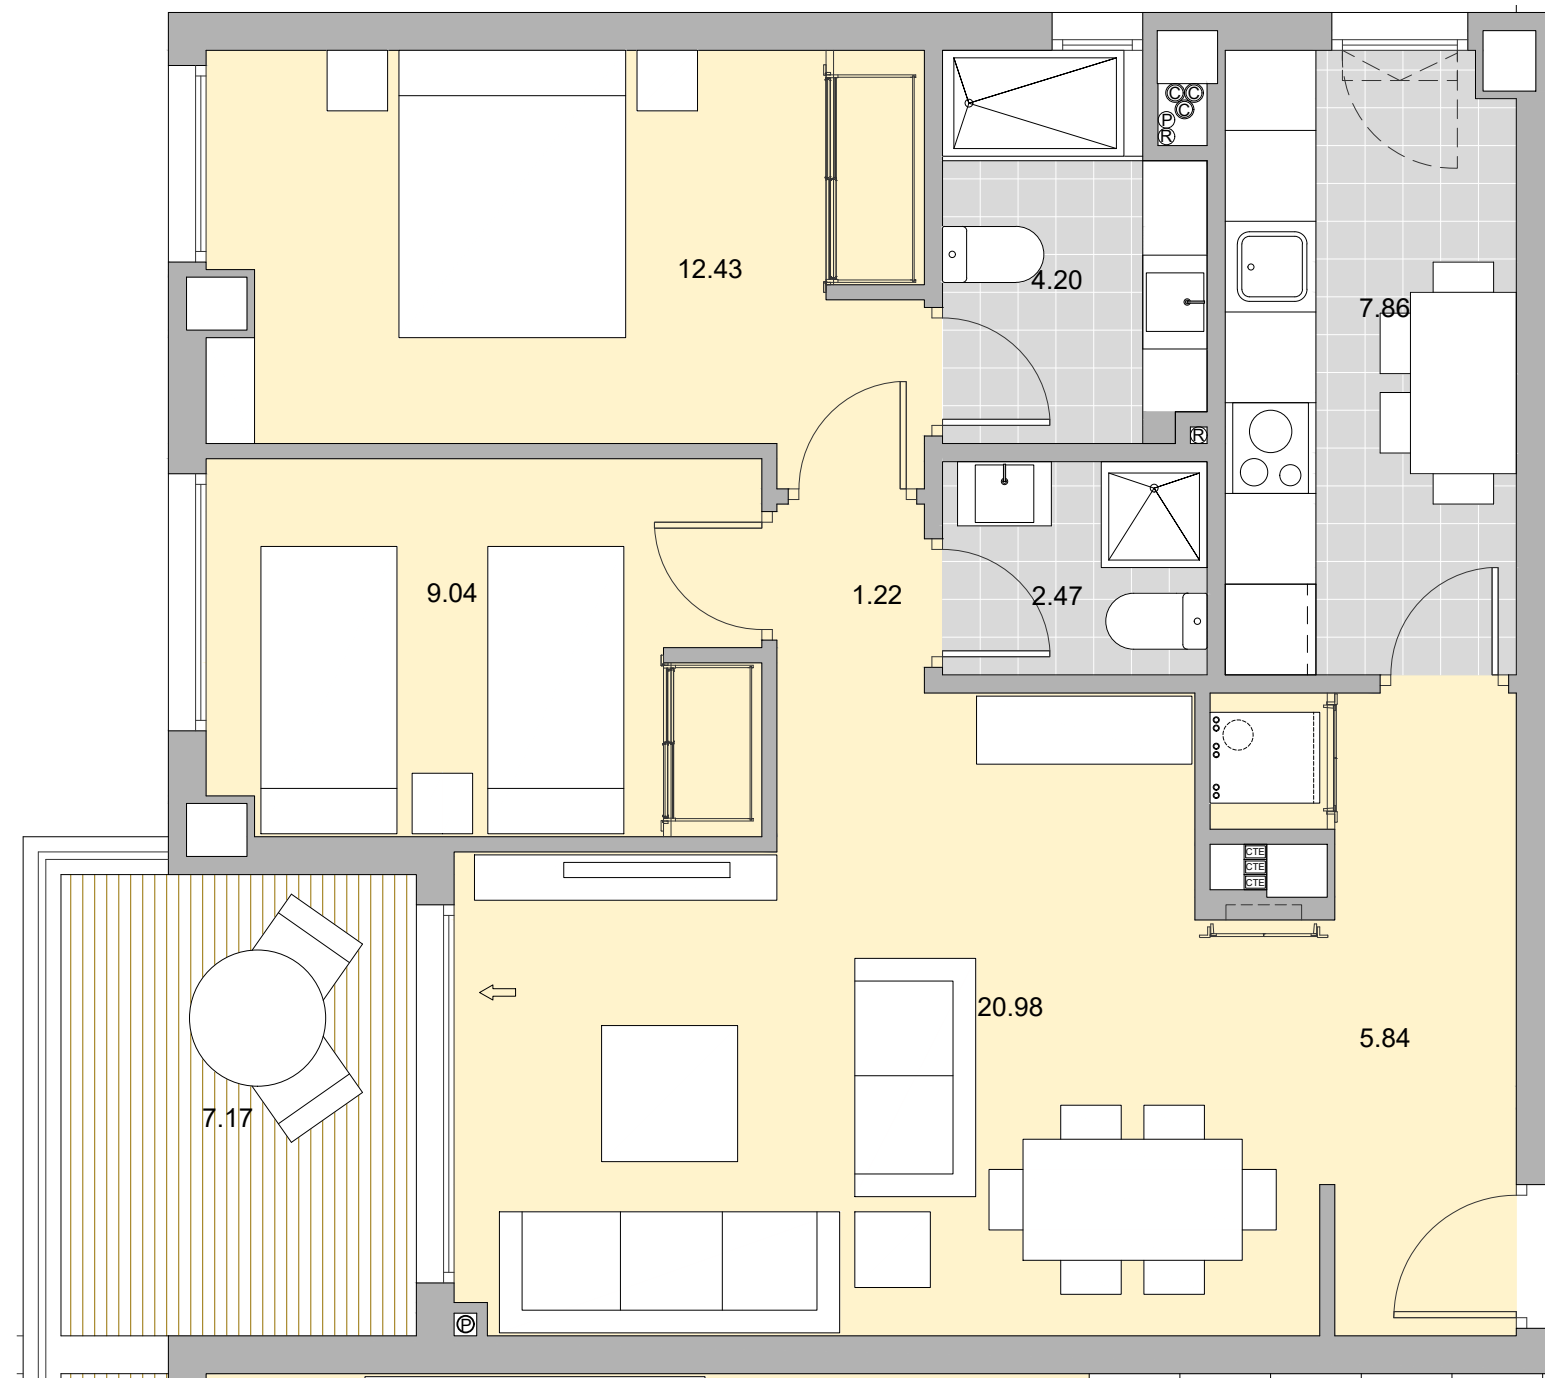

ESCALA GRAFICA:

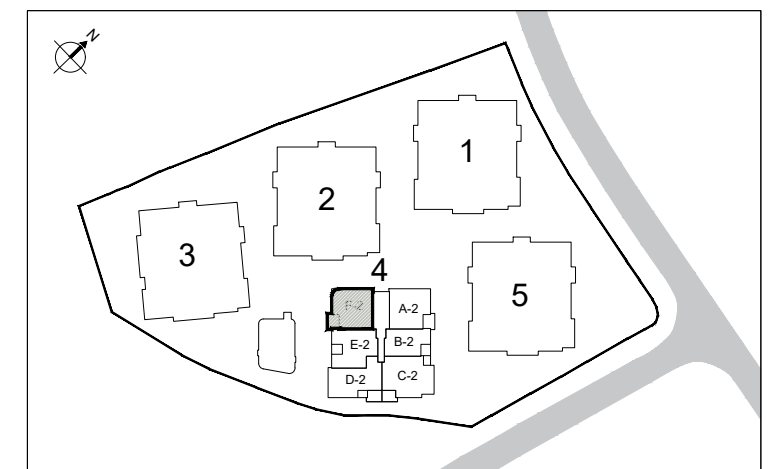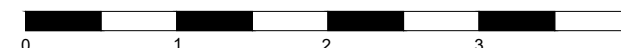

LOVING THIS LIFE

ARENAL
Homes

