


PARCELA R-5 ,SP-4-2
BENALMADENA


BLOQUE-5
VIVIENDA C
PLANTA BAJA

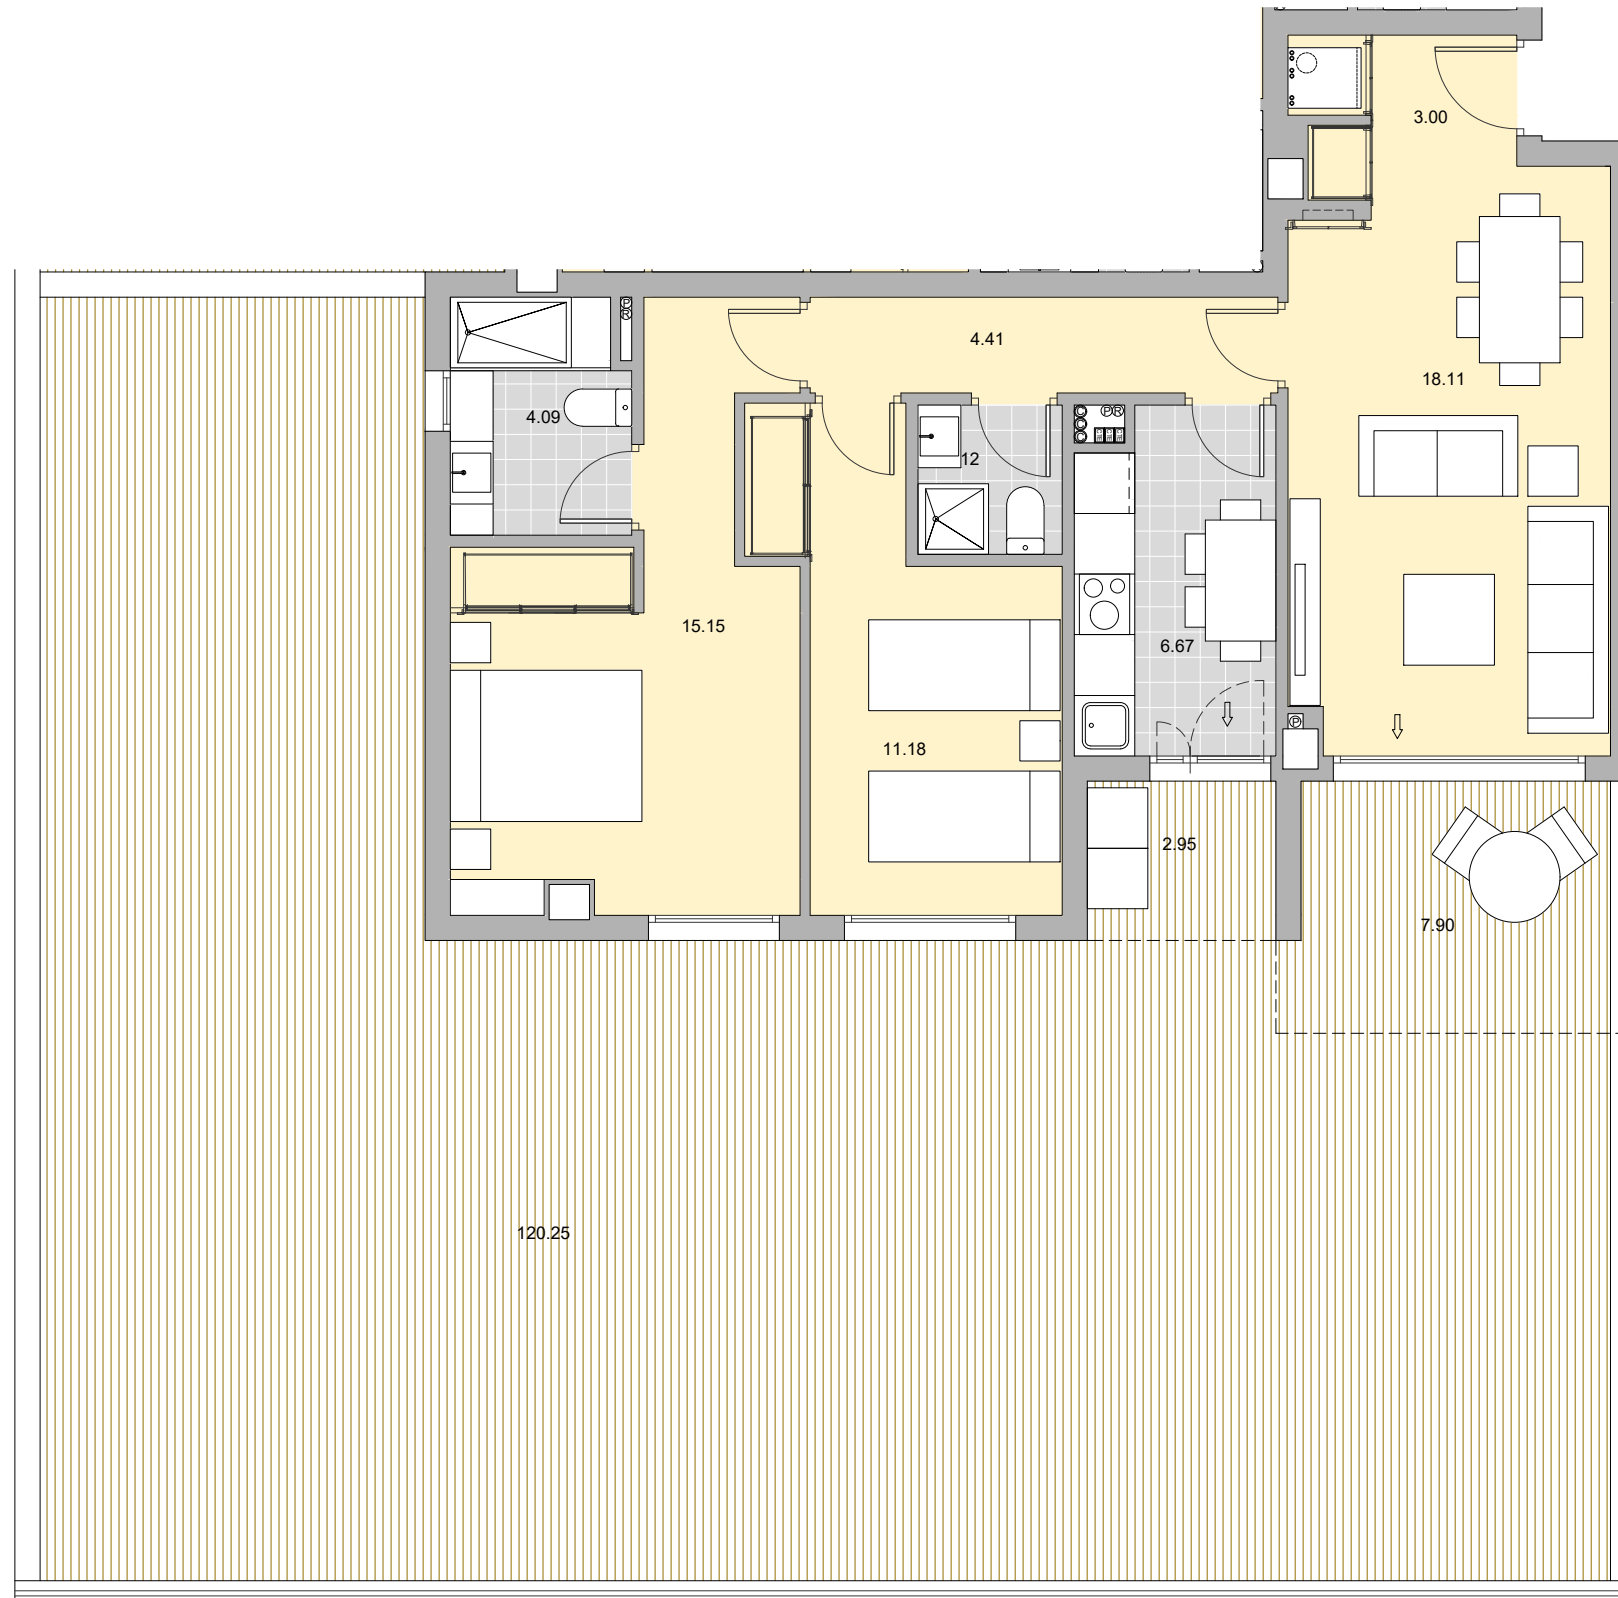

Superficie Útil Interior	64.73 m ²
Superficie Útil Exterior Cubierta	10.85 m ²
Superficie Útil Total	195.83 m ²
Superficie Construida	88.33 m ²
Superficie Útil Exterior Descub.	120.25 m ²
Superficie Útil Jardin	00.00 m ²

La superficie construida incluye el 100 % de los espacios exteriores cubiertos.

Superficie Útil S/D Boja 218/2005	71.20 m ²
Superf. Const. S/D Boja 218/2005	100.75 m ²

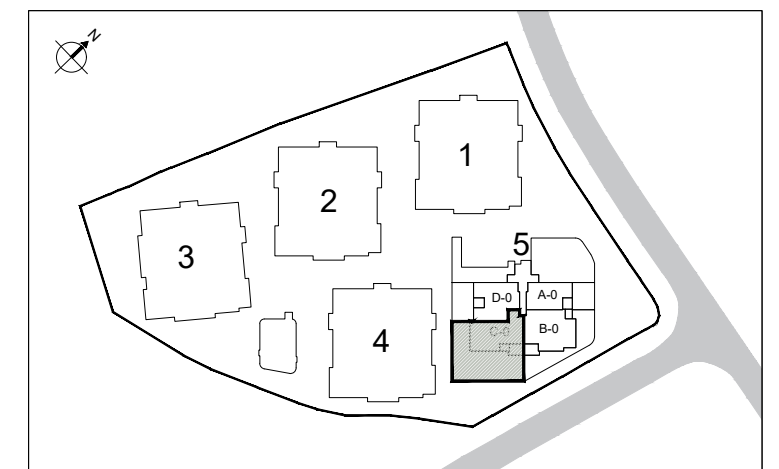

LOVING THIS LIFE

ARENAL
Homes

