



PARCELA R-5 ,SP-4-2
BENALMADENA

BLOQUE-5
VIVIENDA F
PLANTA PRIMERA

| | |
|-----------------------------------|-----------------------|
| Superficie Útil Interior | 64.04 m ² |
| Superficie Útil Exterior Cubierta | 8.17 m ² |
| Superficie Útil Total | 135.75 m ² |
| Superficie Construida | 83.43 m ² |
| Superficie Útil Exterior Descub. | 63.54 m ² |
| Superficie Útil Jardin | 00.00 m ² |

La superficies construida incluye el 100 % de los espacios exteriores cubiertos.

| | |
|-----------------------------------|----------------------|
| Superficie Útil S/D Boja 218/2005 | 70.44 m ² |
| Superf. Const. S/D Boja 218/2005 | 97.91 m ² |

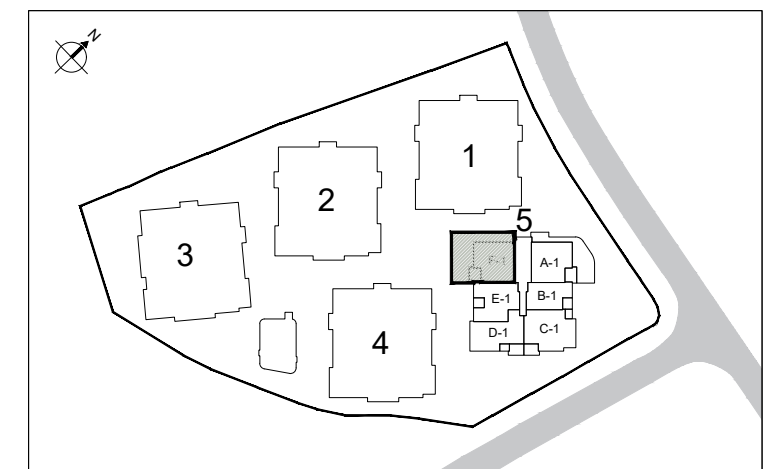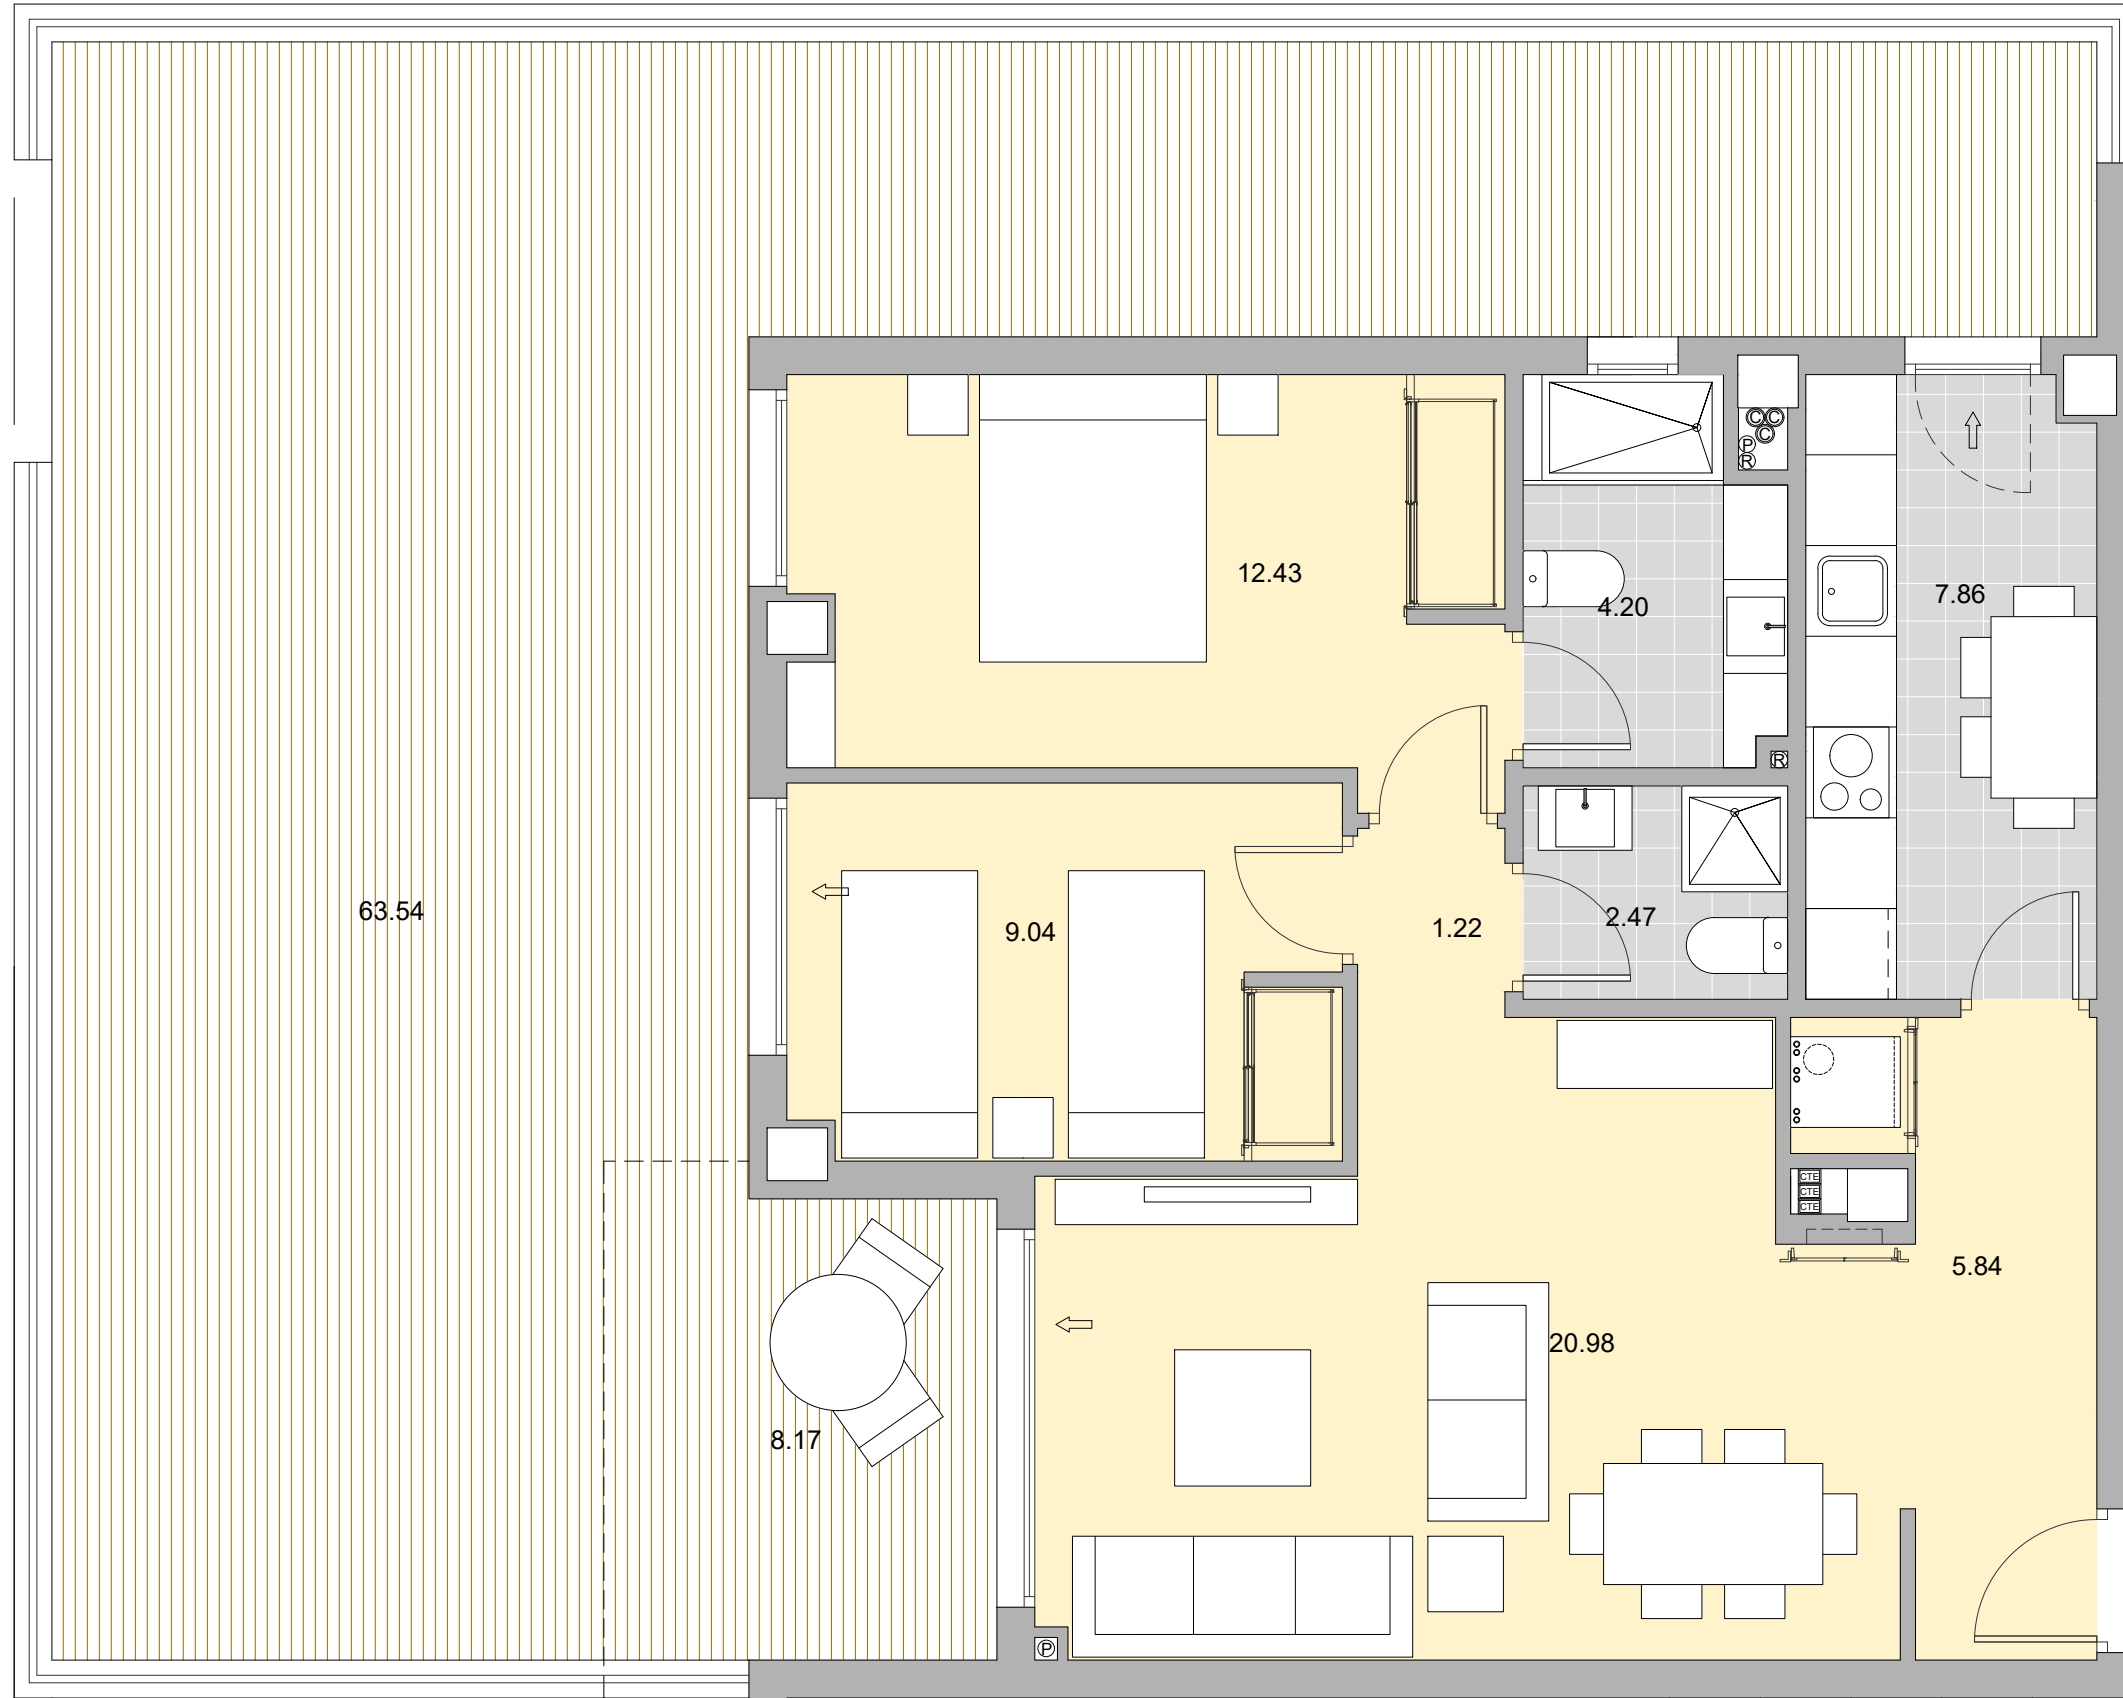

LOVING THIS LIFE

ARENAL
Homes



ESCALA GRAFICA:

