



PARCELA R-5 ,SP-4-2
BENALMADENA

BLOQUE-5
VIVIENDA B
PLANTA SEGUNDA

Superficie Útil Interior	47.05 m ²
Superficie Útil Exterior Cubierta	5.34 m ²
Superficie Útil Total	56.49 m ²
Superficie Construida	60.68 m ²
Superficie Útil Exterior Descub.	4.10 m ²
Superficie Útil Jardin	00.00 m ²

La superficies construida incluye el 100 % de los espacios exteriores cubiertos.

Superficie Útil S/D Boja 218/2005	51.76 m ²
Superf. Const. S/D Boja 218/2005	68.19 m ²

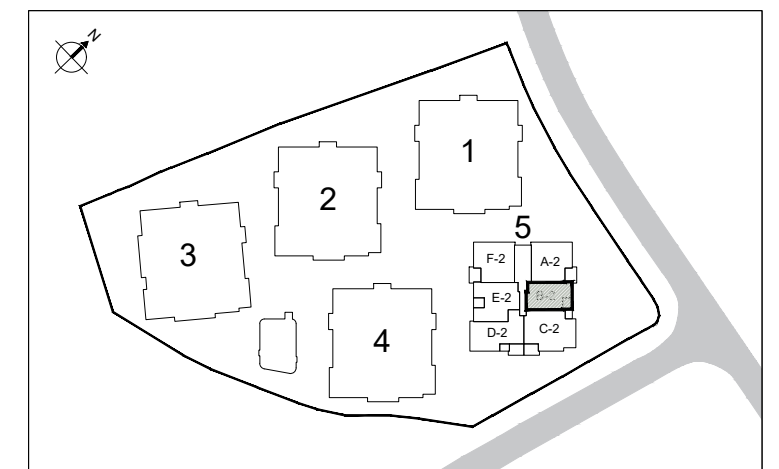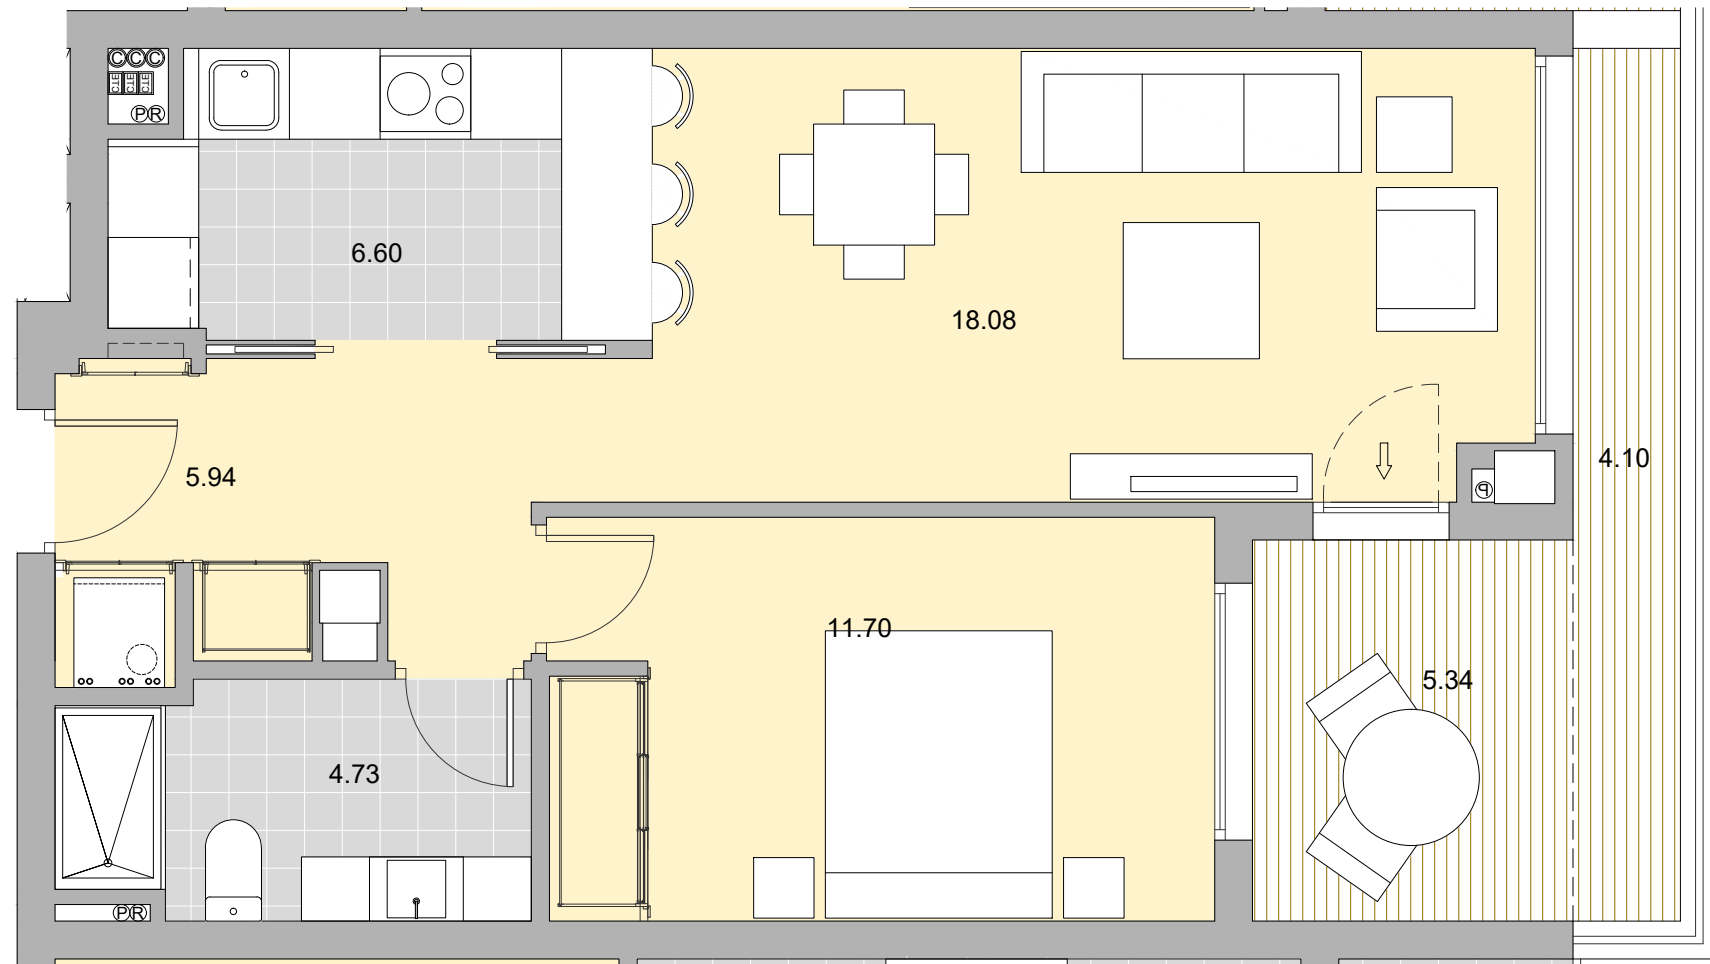

LOVING THIS LIFE

ARENAL
Homes



ESCALA GRAFICA:

