





**PORTAL - 2
PLANTA - TERCERA
LETRA - B**

Superficie Útil interior	39.96 m ²
Superficie Útil Exterior Cubierta	4.00 m ²
Superficie Útil Exterior Descubierta	00.00 m ²
Superficie Útil Total	43.96 m ²
Superficie Construida sin Z.Z.C.C.	51.51 m ²
Superficie Construida con Z.Z.C.C.	60.99 m²

La superficies construida incluye el 100 % de los espacios exteriores cubiertos.

Superficie Útil S/D Boja 218/2005	41.96 m ²
Superf. Const. S/D Boja 218/2005	58.99 m ²

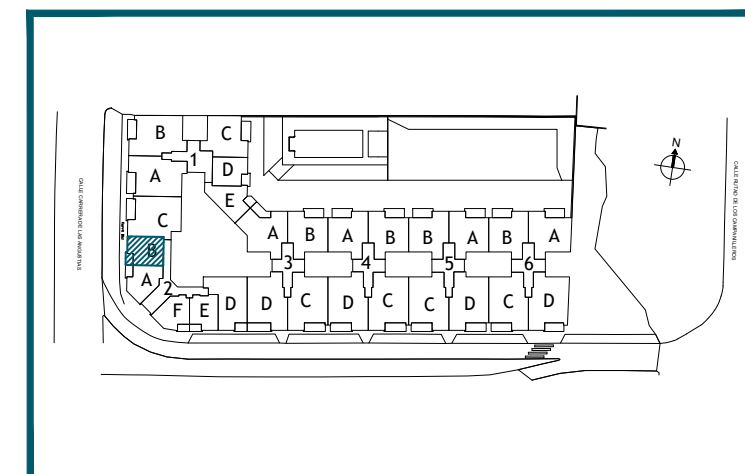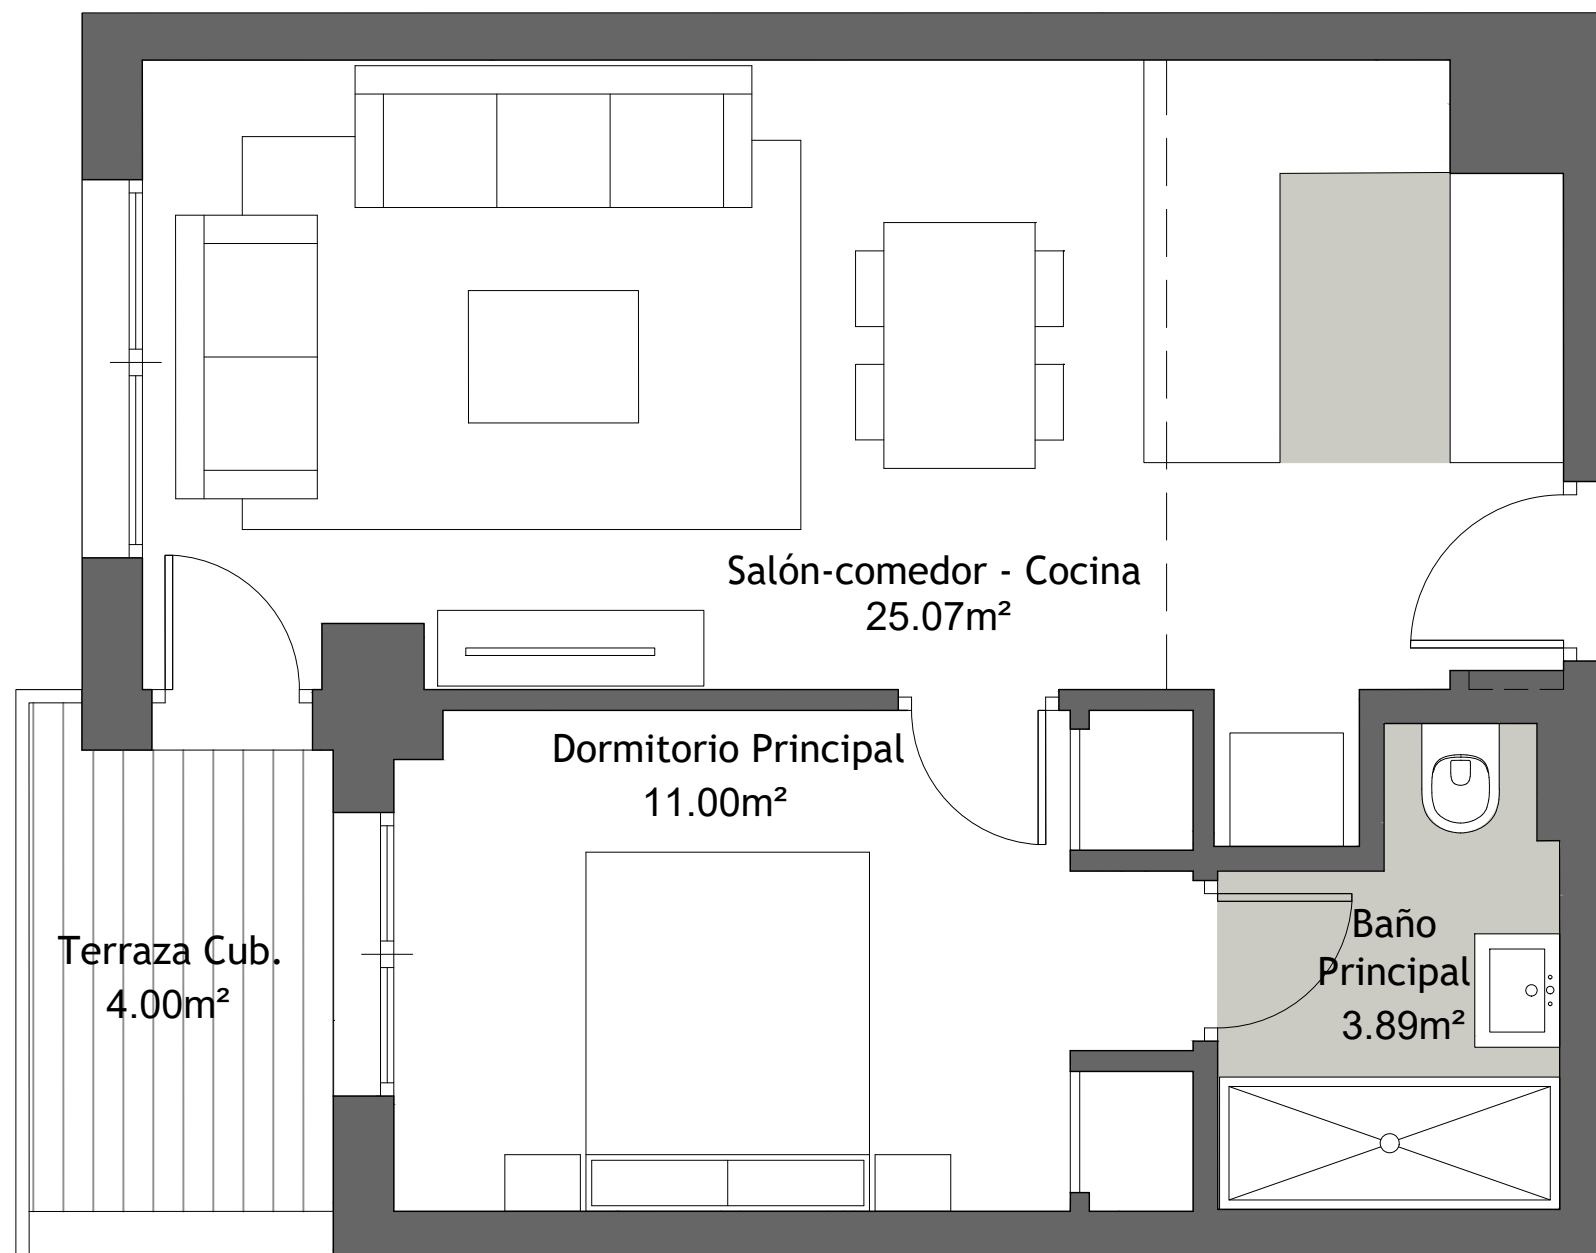

ESCALA GRAFICA:



**PARCELA 5.1
SECTOR SUP-T5(RT)
CERRO DEL ÁGUILA
VÉLEZ MÁLAGA**