





PORTAL - 2  
PLANTA - CUARTA  
LETRA - B

Superficie Útil interior	39.94 m <sup>2</sup>
Superficie Útil Exterior Cubierta	4.00 m <sup>2</sup>
Superficie Útil Exterior Descubierta	00.00 m <sup>2</sup>
Superficie Útil Total	43.94 m <sup>2</sup>
Superficie Construida sin Z.Z.C.C.	51.51 m <sup>2</sup>
<b>Superficie Construida con Z.Z.C.C.</b>	<b>60.99 m<sup>2</sup></b>

La superficies construida incluye el 100 % de los espacios exteriores cubiertos.

Superficie Útil S/D Boja 218/2005	41.94 m <sup>2</sup>
Superf. Const. S/D Boja 218/2005	58.99 m <sup>2</sup>

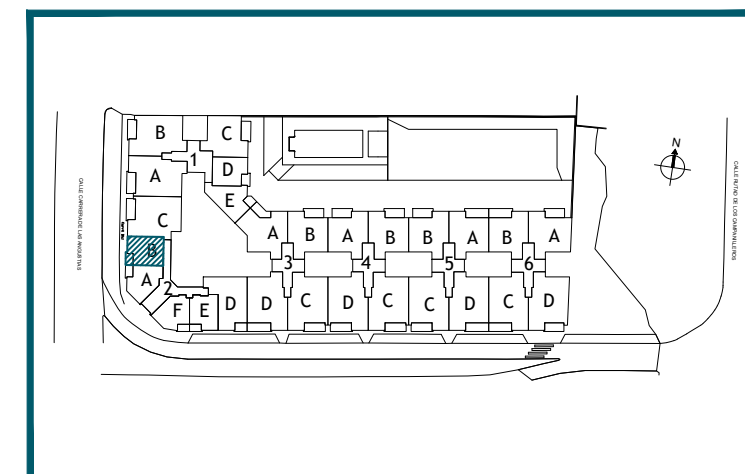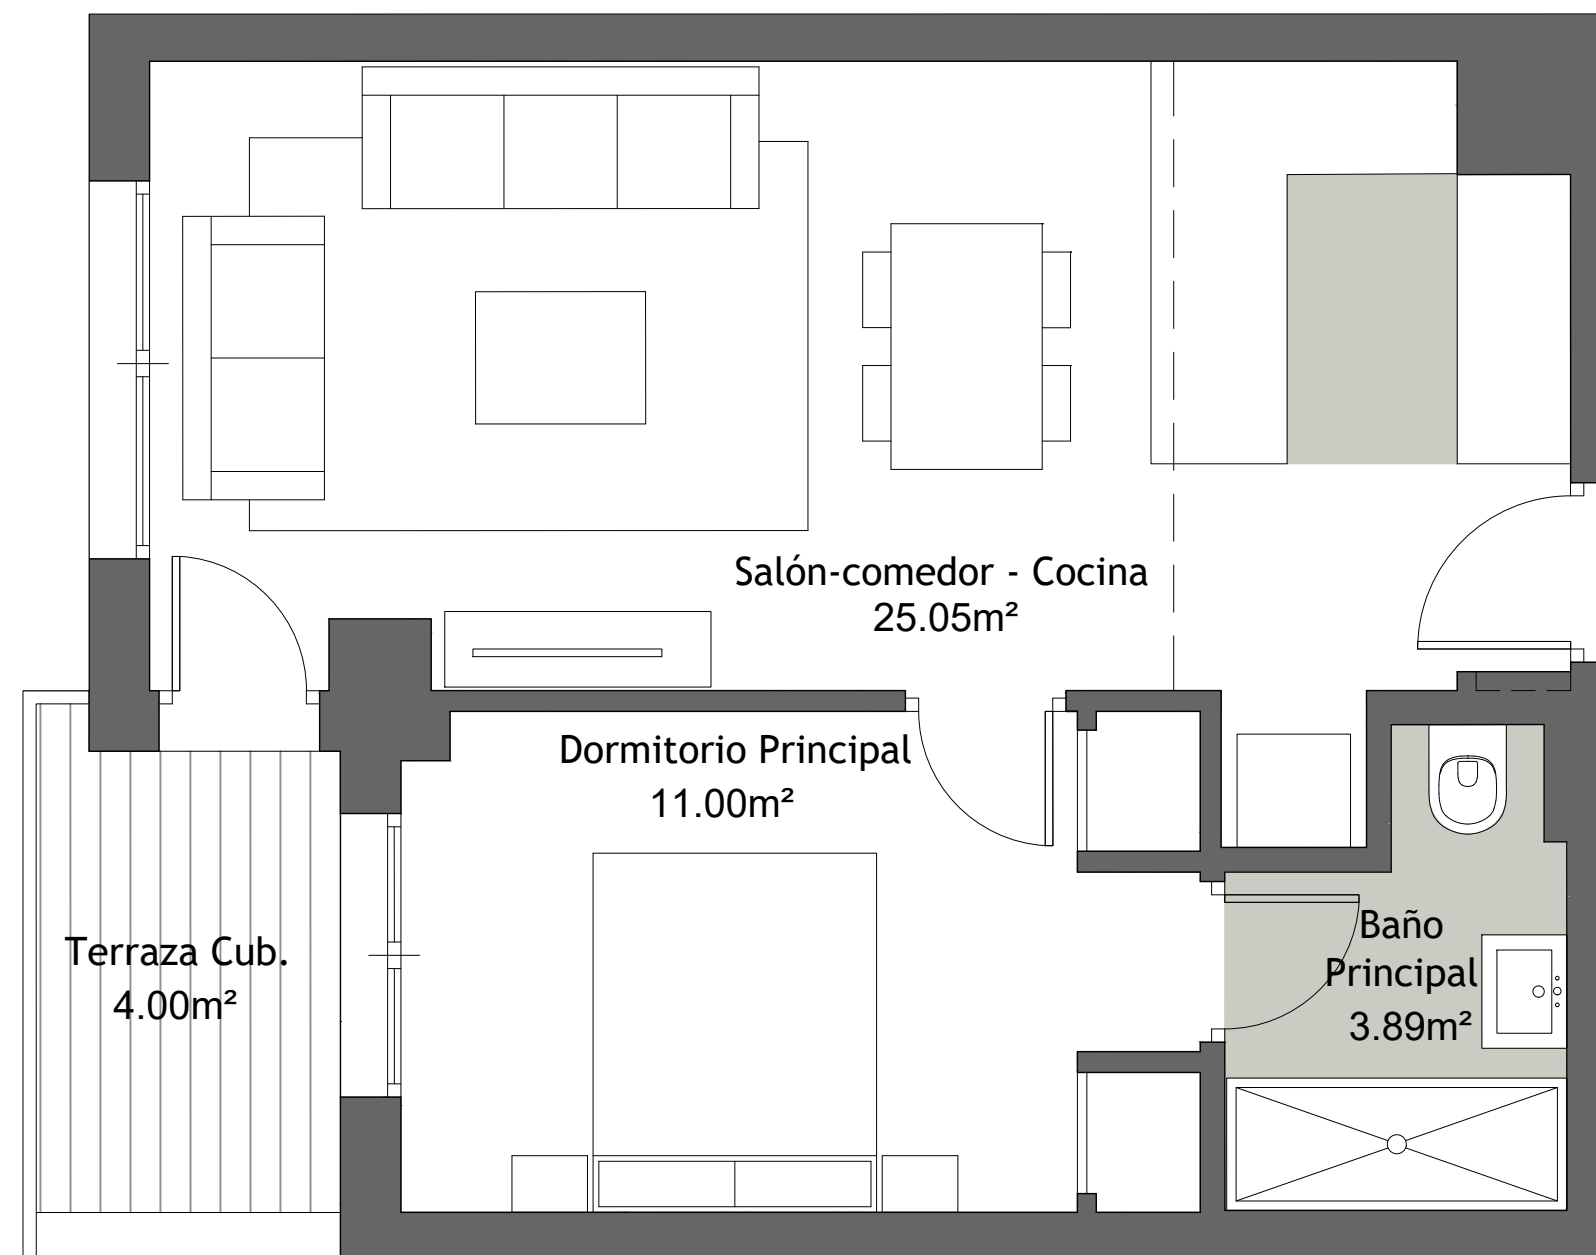

ESCALA GRAFICA:



**PARCELA 5.1**  
**SECTOR SUP-T5(RT)**  
**CERRO DEL ÁGUILA**  
**VÉLEZ MÁLAGA**