
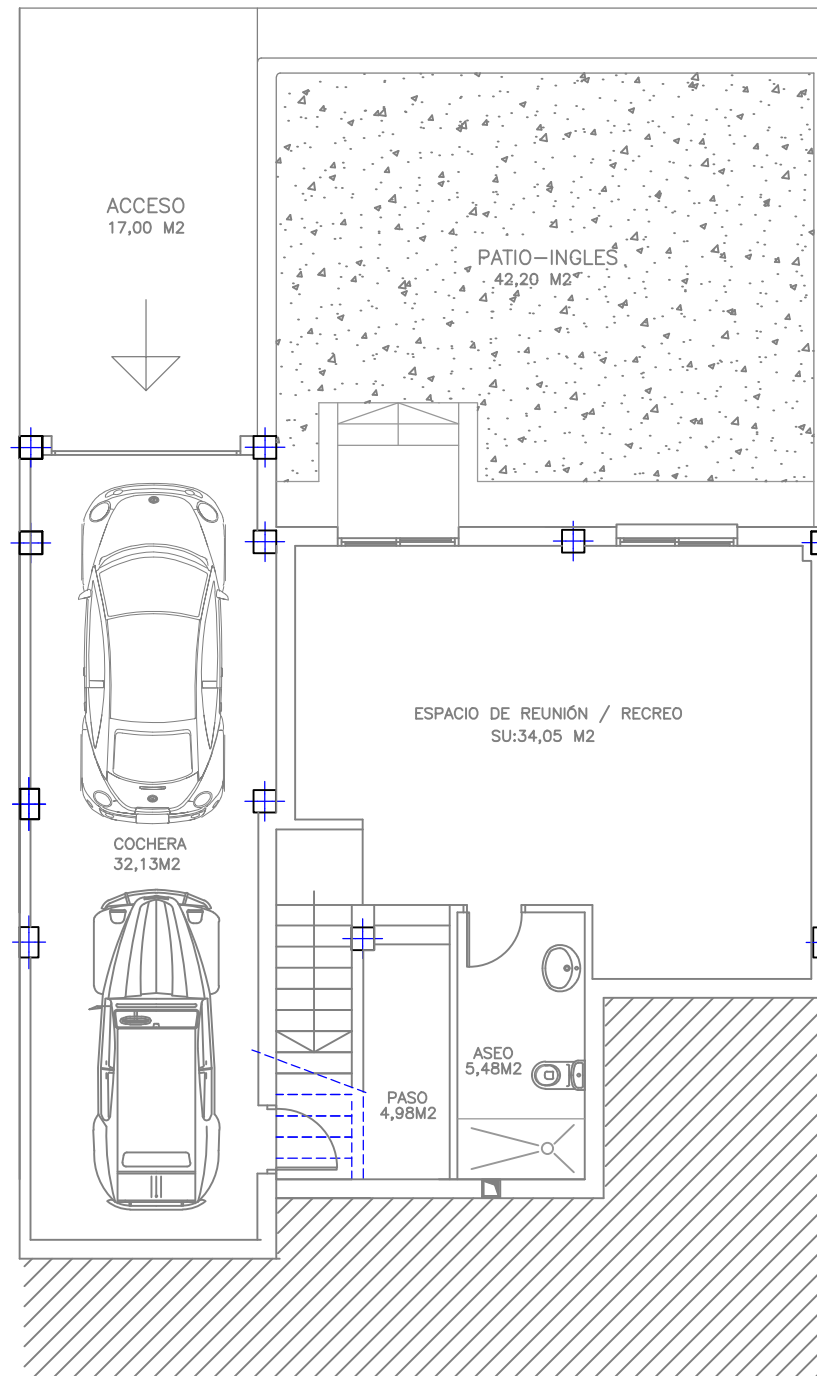


# EL PINAR DE LA ATALAYA

CALLE CANCELLER DE AYALA

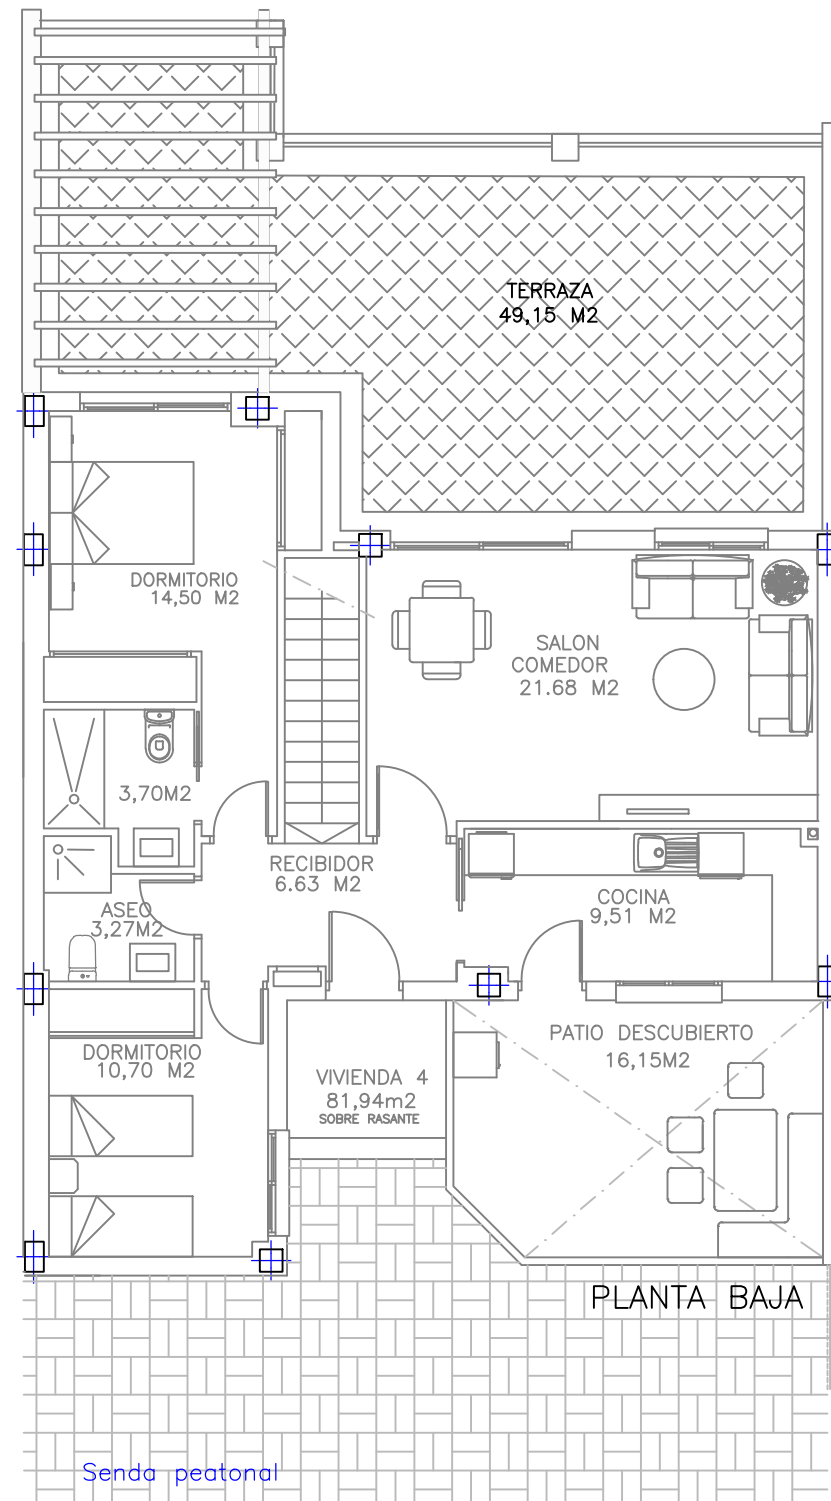


## BLOQUE I, VIVIENDA 4

SUPERFICIE CONSTRUIDA PL BAJA	81,94 M2
SUPERFICIE CONSTRUIDA PL -1	55,05 M2
CONSTRUIDA EN GARAJE PL -1	36,20 M2

TOTAL SUPERFICIE VIVIENDA 173,19 M2

### Superficies descubiertas

SUPERFICIE CONSTRUIDA TERRAZA	53,40 M2
SUPERFICIE CONSTRUIDA PATIO	17,60 M2
SUPERFICIE PATIO INGLÉS	44,50 M2

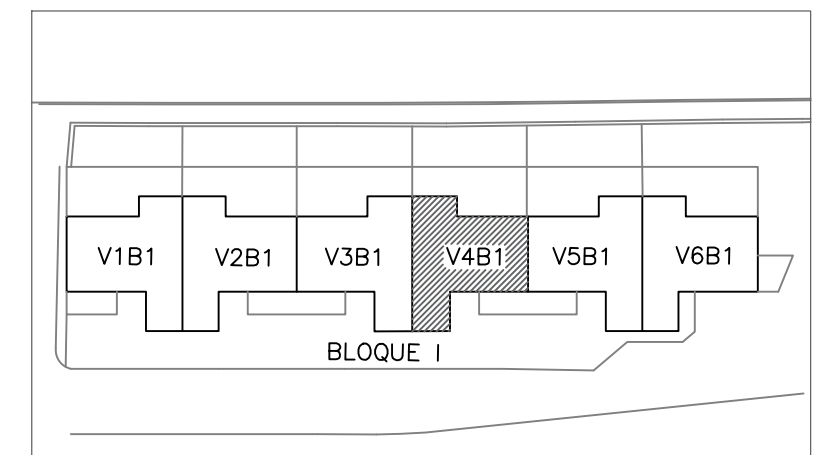

FIRMADO

FECHA \_\_\_/\_\_\_/\_\_\_

VENDEDOR

COMPRADOR/A

ESCALA GRÁFICA 0 1 2 3

INFORMACIÓN GRÁFICA SIN VALOR CONTRACTURAL, LA DISTRIBUCIÓN Y SUPERFICIES REFLEJADAS TIENE UN VALOR MERAMENTE ORIENTATIVO E INFORMATIVO, Y PUEDEN ESTAR SUJETAS A POSIBLES MODIFICACIONES DE LA EMPRESA O DE LA DIRECCIÓN TÉCNICA. MOBILIARIO DE COCINA Y VIVIENDA, SANITARIOS, RADIADORES, APERTURA DE CARPINTERÍA Y DISTRIBUCIÓN EN GENERAL, NO SON VINCULANTES.