
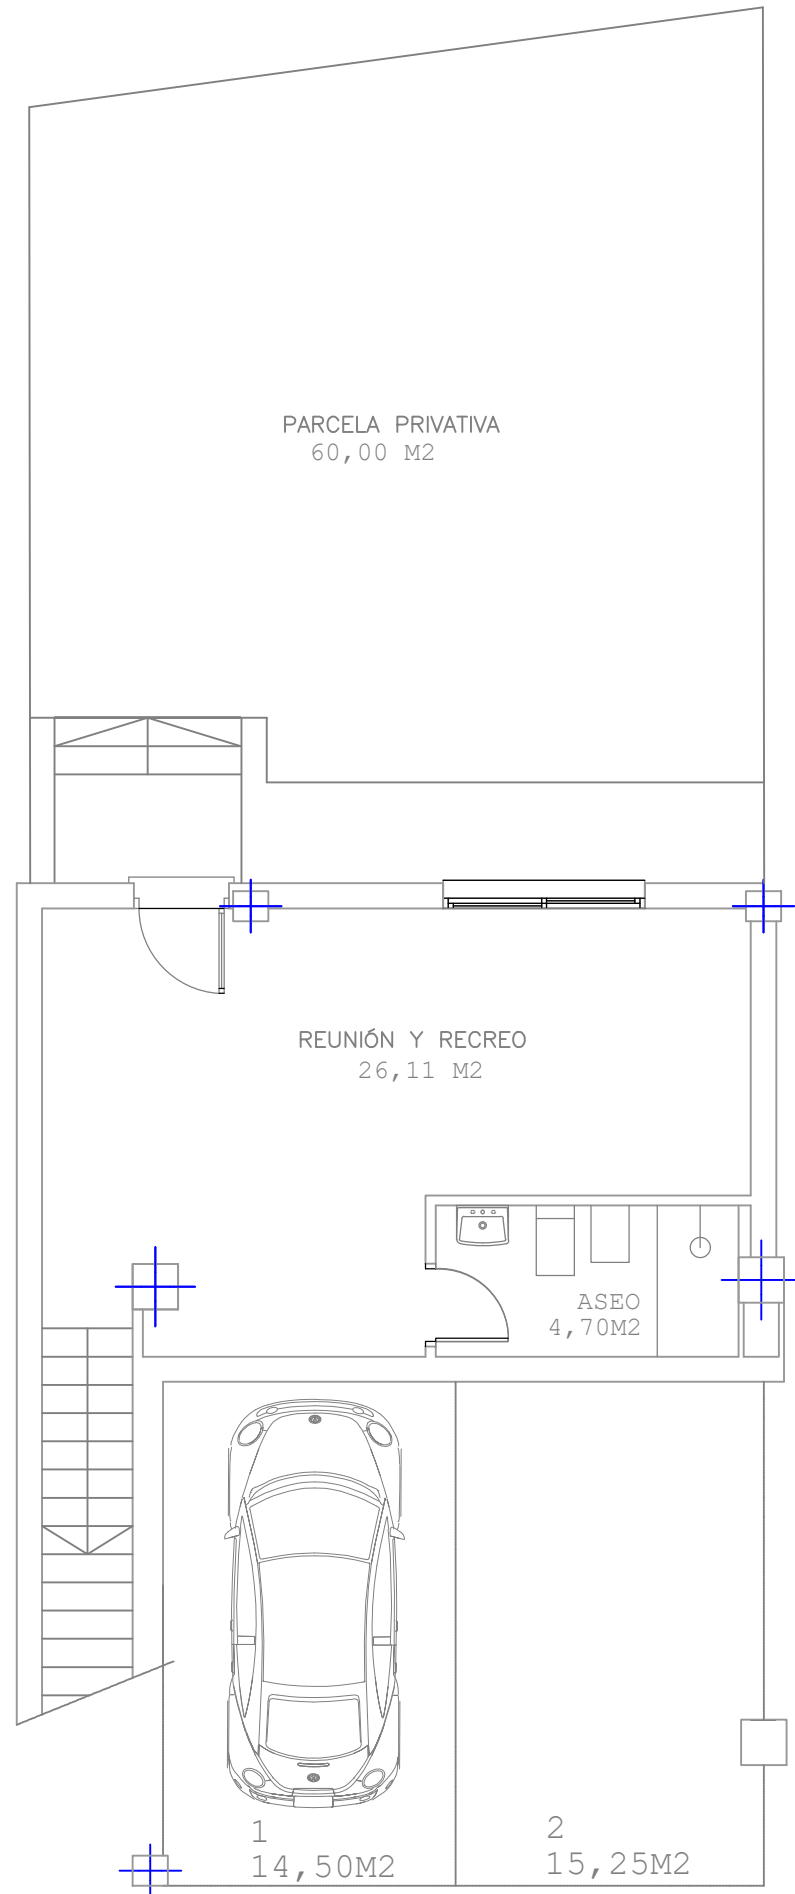


# Fase 3, 4 y 5: VIVIENDA 2 DEL BLOQUE 3

## VIVIENDA COLECTIVA EN PLANTA BAJA

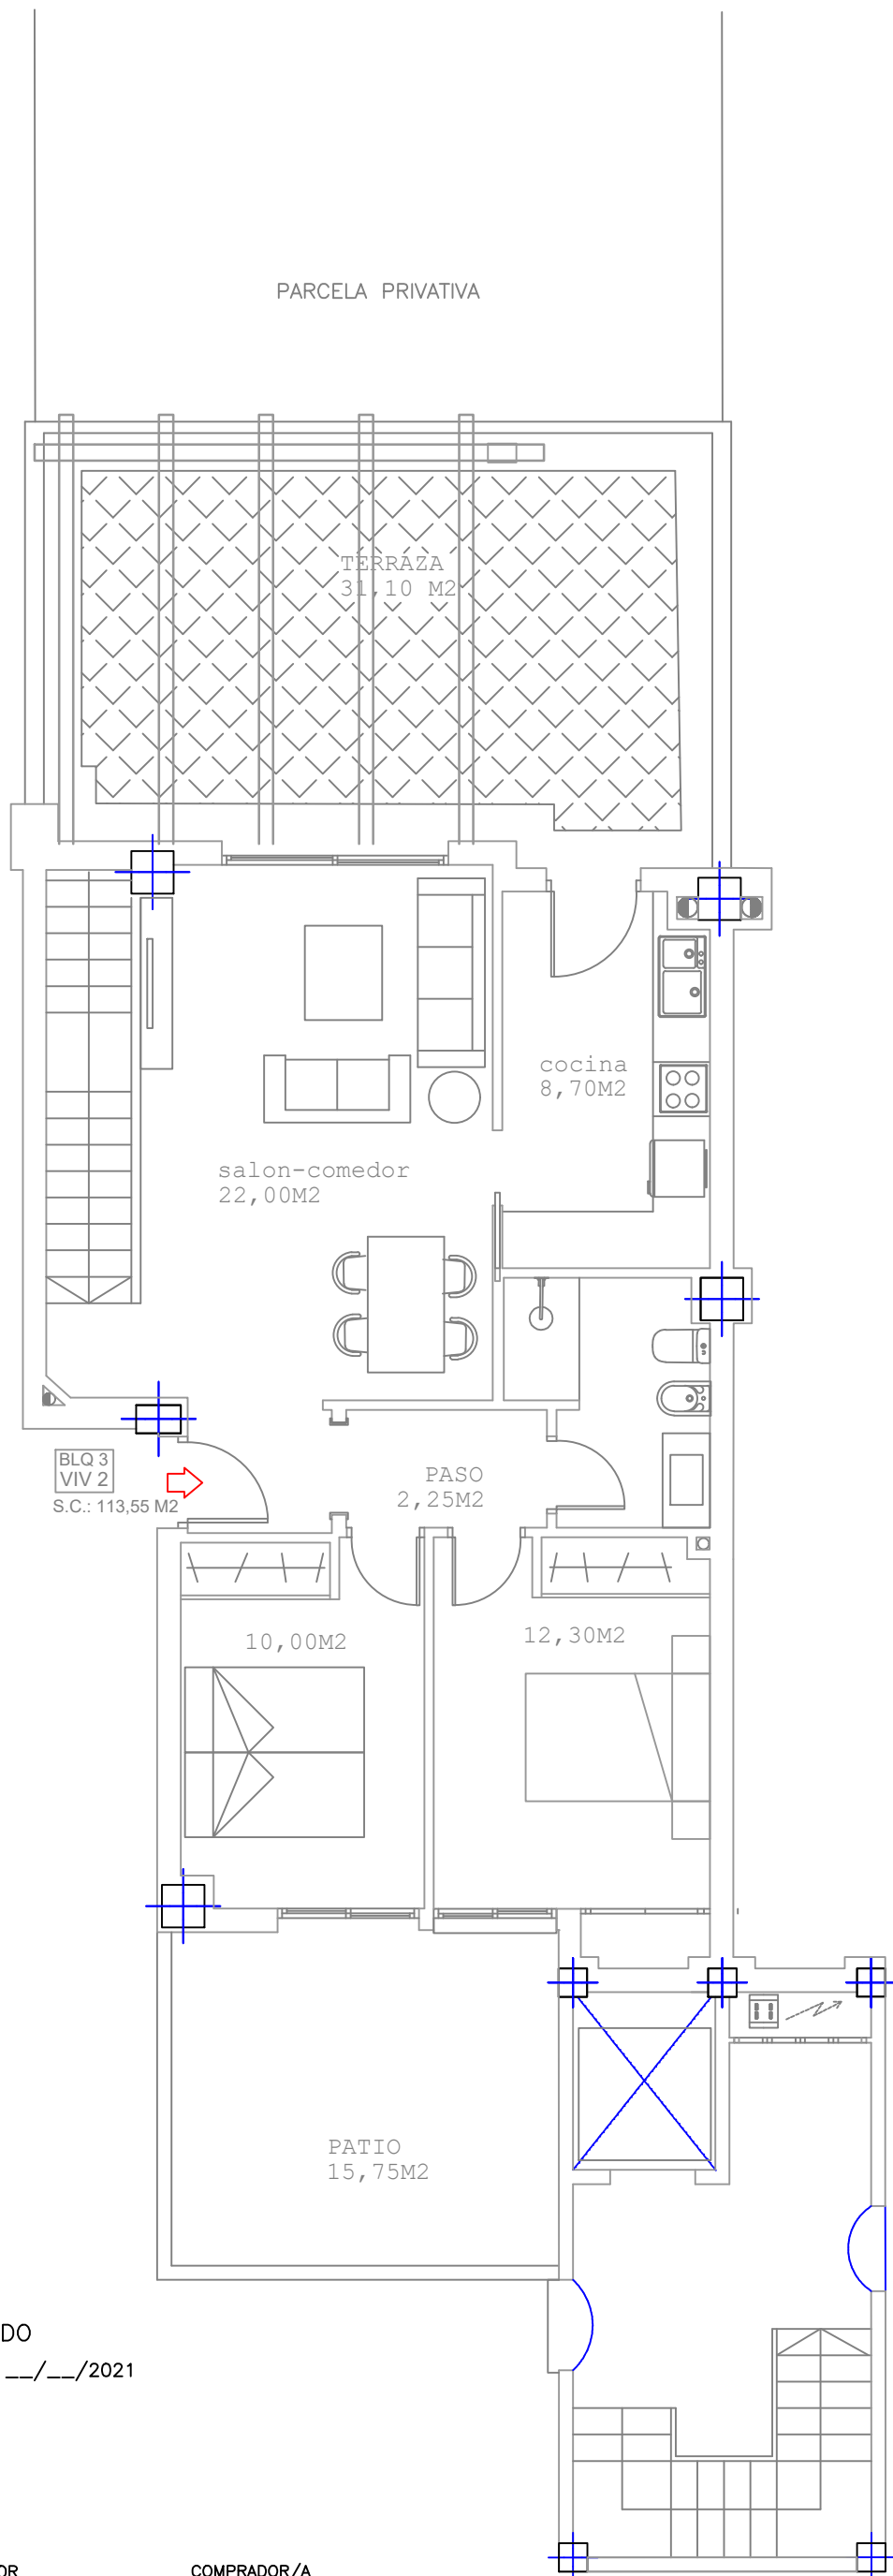


### VIVIENDA 2 BLQ 3 FASE 3, 4 Y 5

SUP CONSTRUIDA PL BAJA: 77,55 M2  
 SUP CONSTRUIDA PL -1: 36,00 M2  
 SUPERFICIES DESCUBIERTAS  
 SUP CONSTRUIDA TERRAZA: 31,10 M2  
 SUP CONSTRUIDA PATIO: 15,75 M2  
 PARCELA PRIVATIVA: 60,00 M2

PINAR DE LA ATALAYA  
 PROMOTOR: HOLPROCUMA SL  
 SITUACIÓN:  
 C/CANCILLER DE AYALA N° 3  
 CARTAGENA

1:75 /TAMAÑO A3  
 ESCALA GRÁFICA

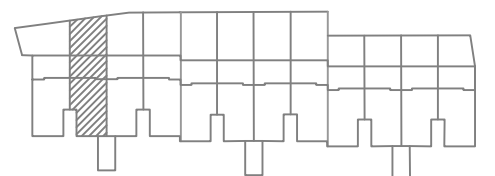

FIRMADO  
 FECHA \_\_\_/\_\_\_/2021

VENDEDOR

COMPRADOR/A