
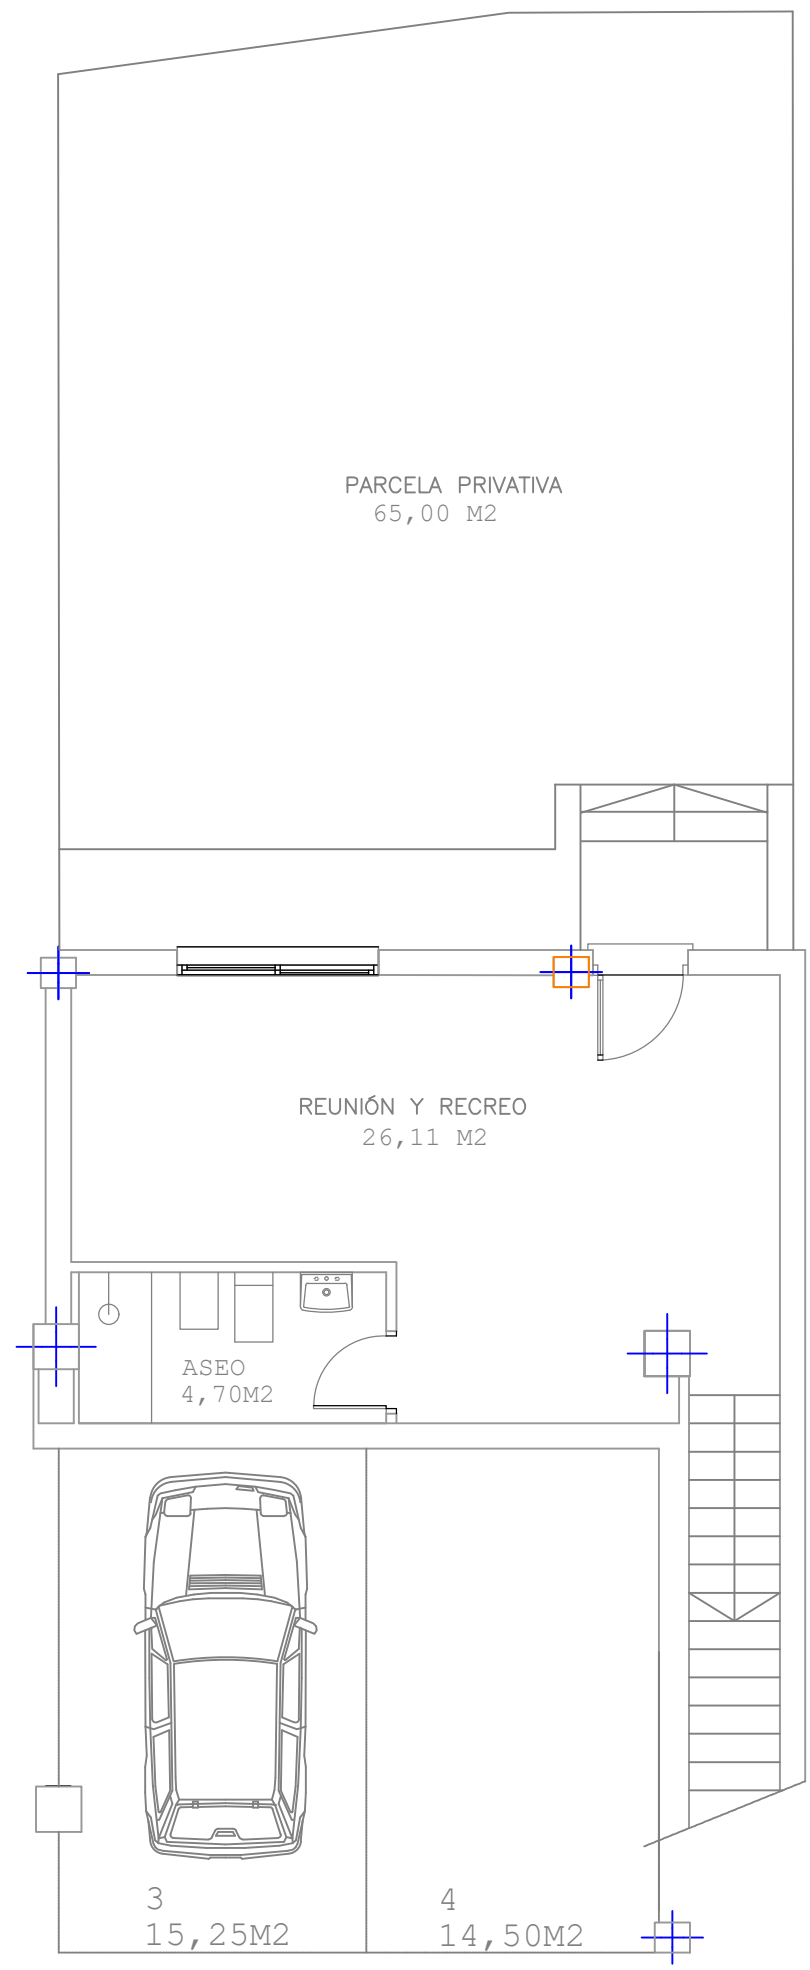


# Fase 3, 4 y 5: VIVIENDA 3 DEL BLOQUE 3

## VIVIENDA COLECTIVA EN PLANTA BAJA

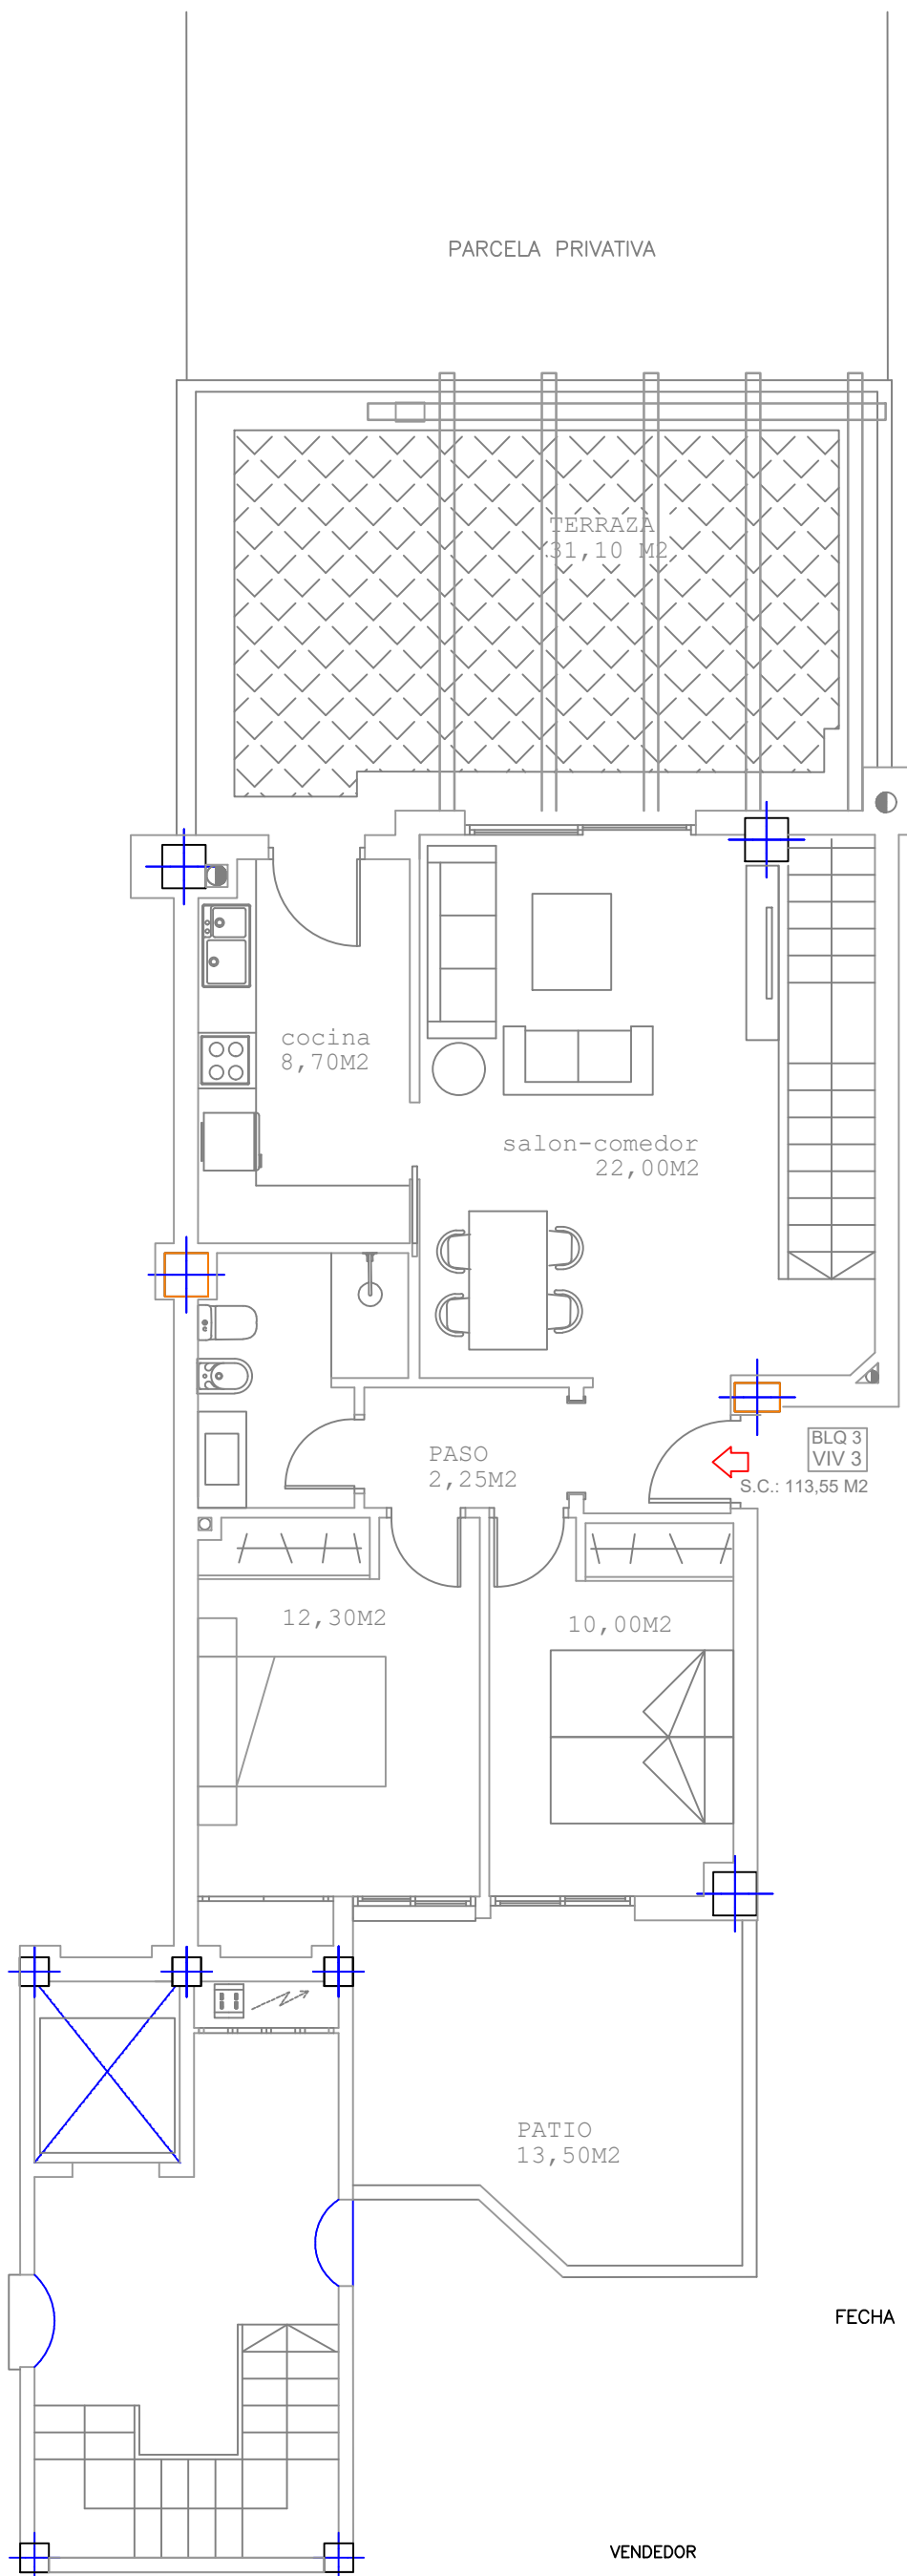

FIRMADO  
FECHA \_\_\_/\_\_\_/2021

VENDEDOR

COMPRADOR/A

### VIVIENDA 3 BLQ 3 FASE 3, 4 Y 5

SUP CONSTRUIDA PL BAJA:	77,55 M2
SUP CONSTRUIDA PL -1:	36,00 M2
<u>SUPERFICIES DESCUBIERTAS</u>	
SUP CONSTRUIDA TERRAZA:	31,10 M2
SUP CONSTRUIDA PATIO:	13,50 M2
PARCELA PRIVATIVA:	65,00 M2

PINAR DE LA ATALAYA  
PROMOTOR: HOLPROCUMA SL  
SITUACIÓN:  
C/CANCELLER DE AYALA N° 3  
CARTAGENA

1:75 /TAMAÑO A3  
ESCALA GRÁFICA

