
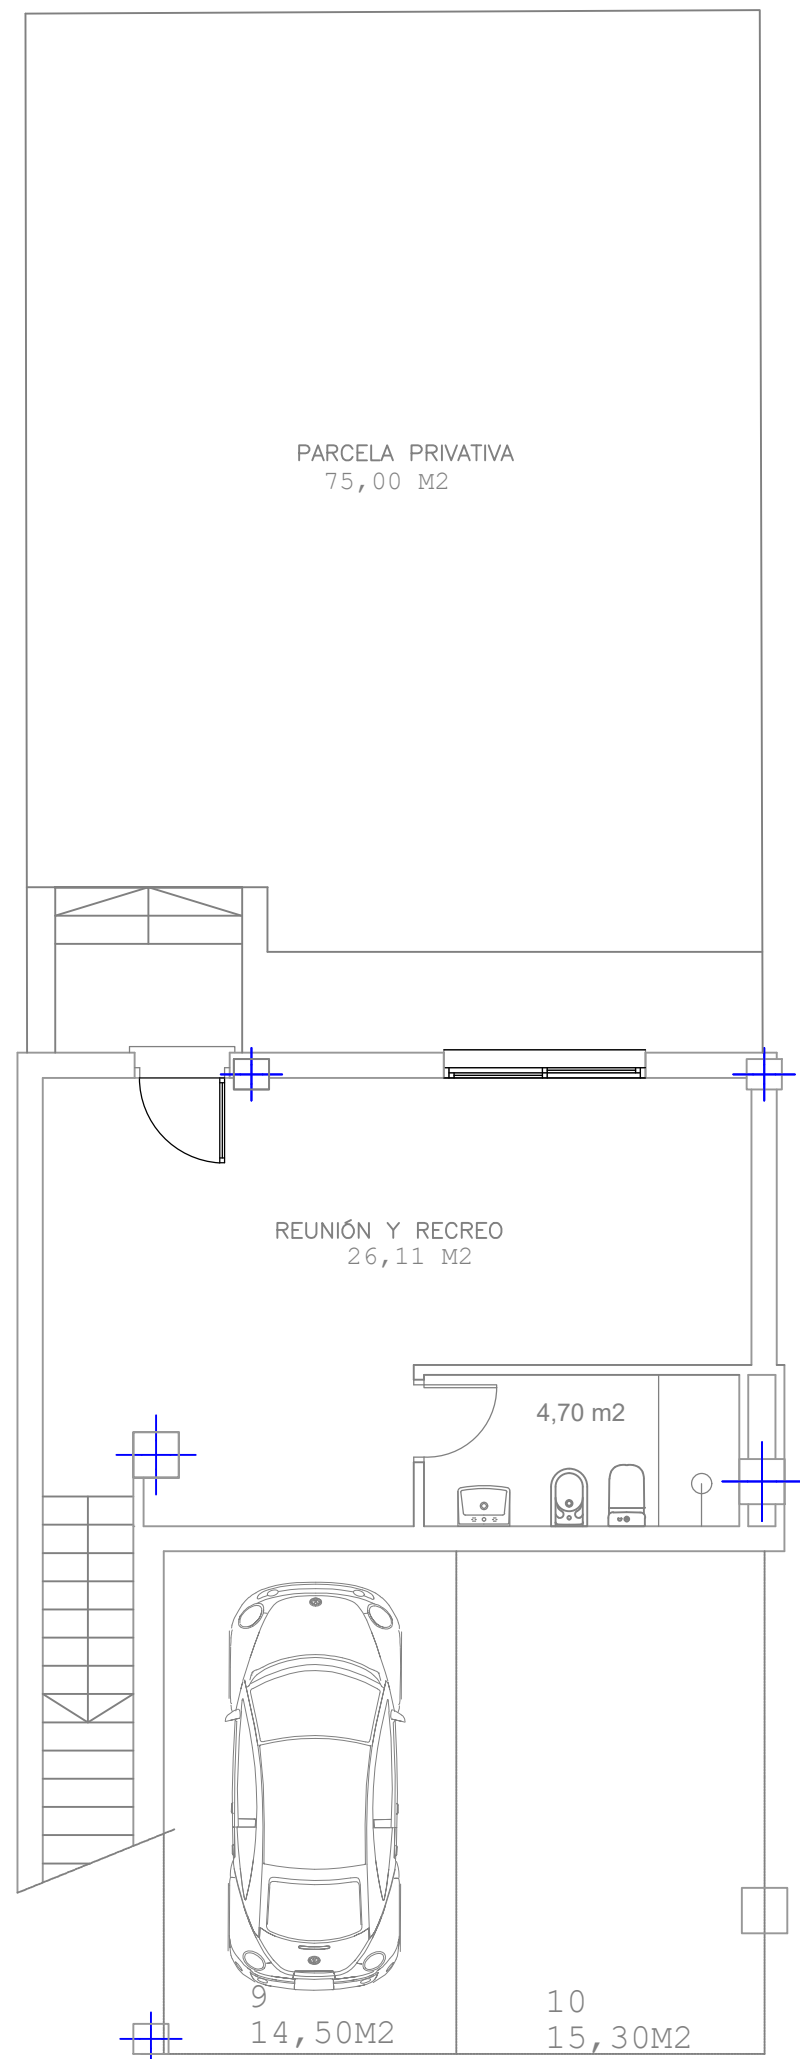


Fase 3, 4 y 5: VIVIENDA 2 DEL BLOQUE 4

VIVIENDA COLECTIVA EN PLANTA BAJA


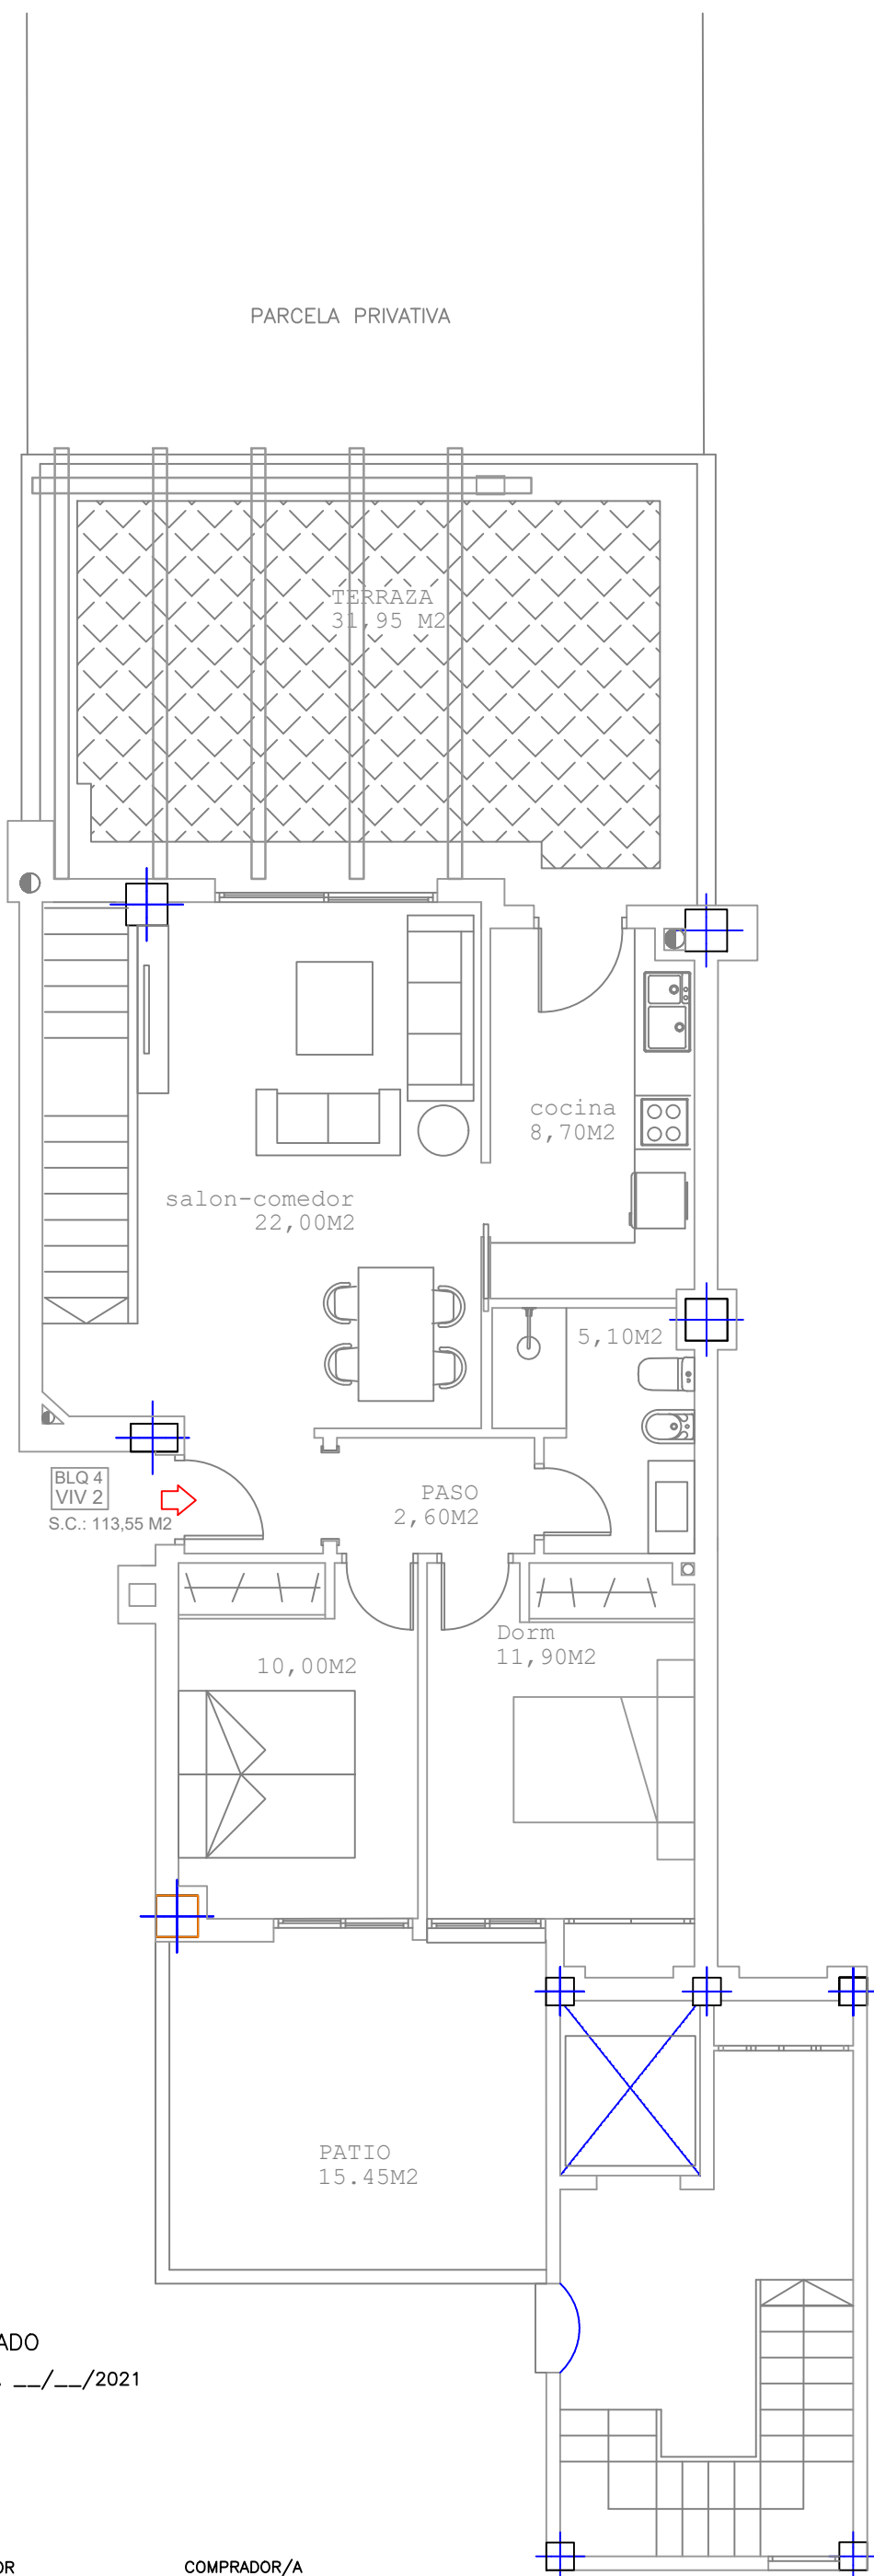


VIVIENDA 2 BLQ 4 FASE 3, 4 Y 5

SUP CONSTRUIDA PL BAJA:	77,55 M2
SUP CONSTRUIDA PL -1:	36,00 M2
SUPERFICIES DESCUBIERTAS	
SUP CONSTRUIDA TERRAZA:	31,95 M2
SUP CONSTRUIDA PATIO:	15,45 M2
PARCELA PRIVATIVA:	75,00 M2

PINAR DE LA ATALAYA
 PROMOTOR: HOLPROCUMA SL
 SITUACIÓN:
 C/CANCILLER DE AYALA N° 3
 CARTAGENA

1:75 /TAMAÑO A3
 ESCALA GRÁFICA

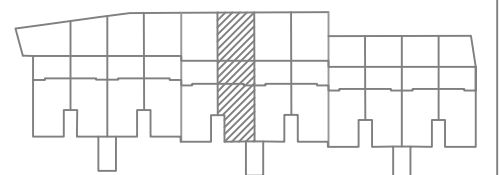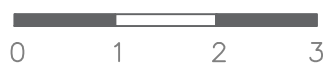

FIRMADO
 FECHA ___/___/2021

VENDEDOR

COMPRADOR/A