
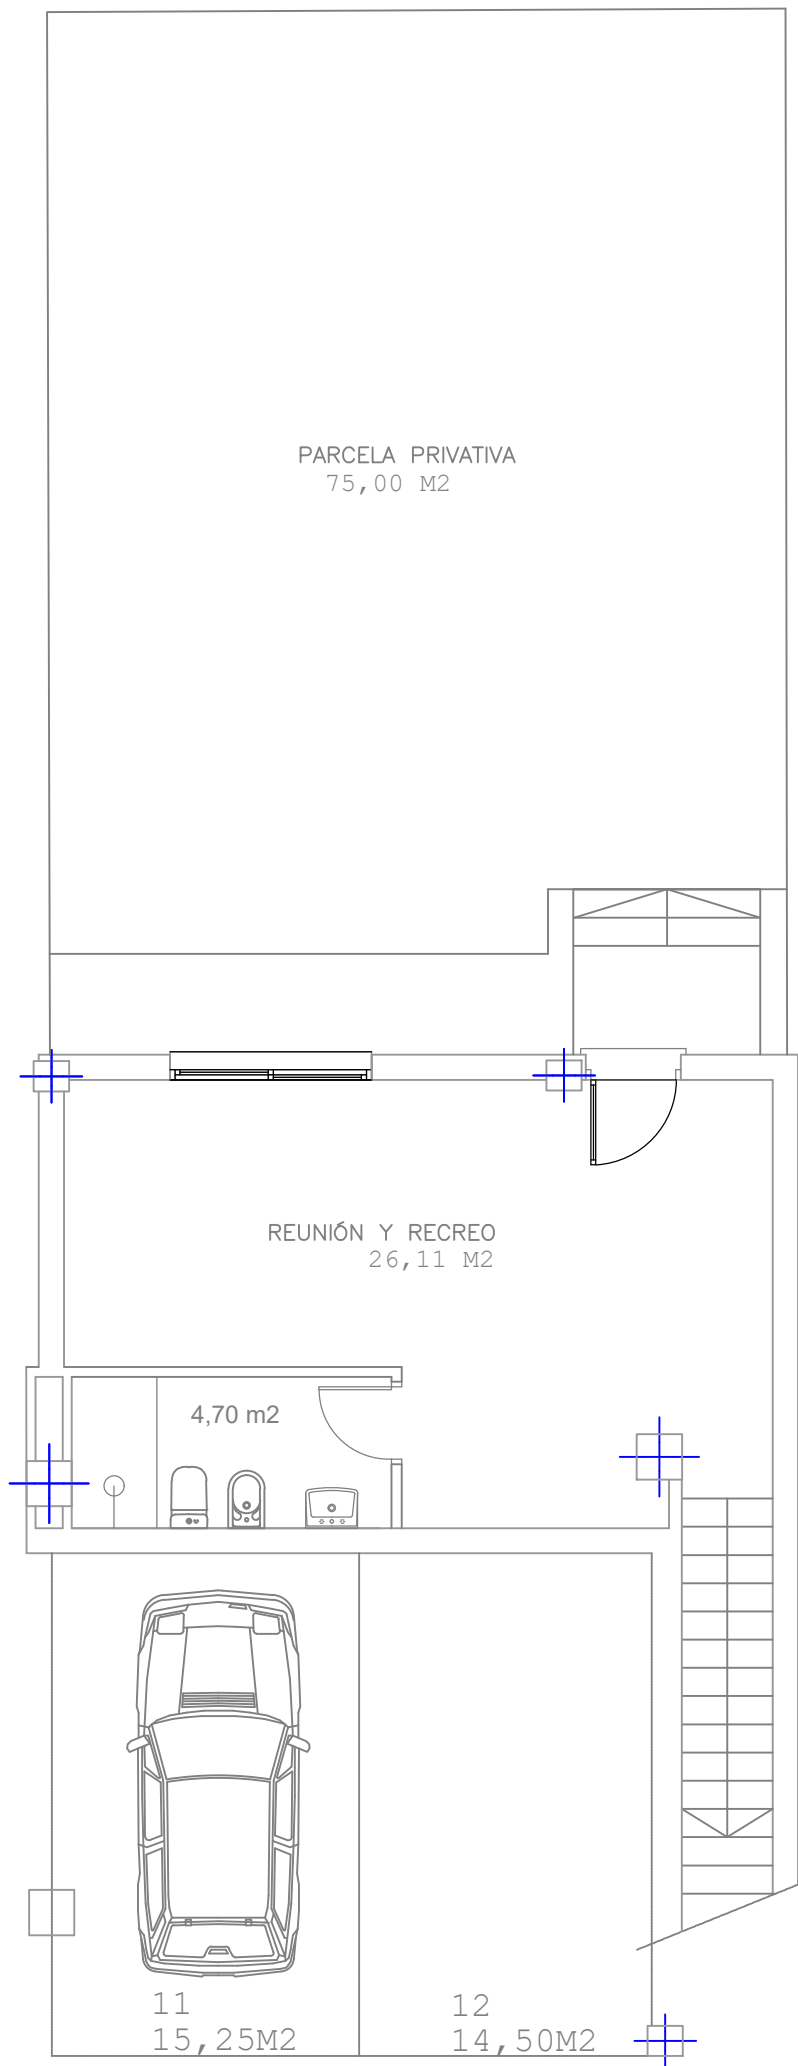


Fase 3, 4 y 5: VIVIENDA 3 DEL BLOQUE 4

VIVIENDA COLECTIVA EN PLANTA BAJA

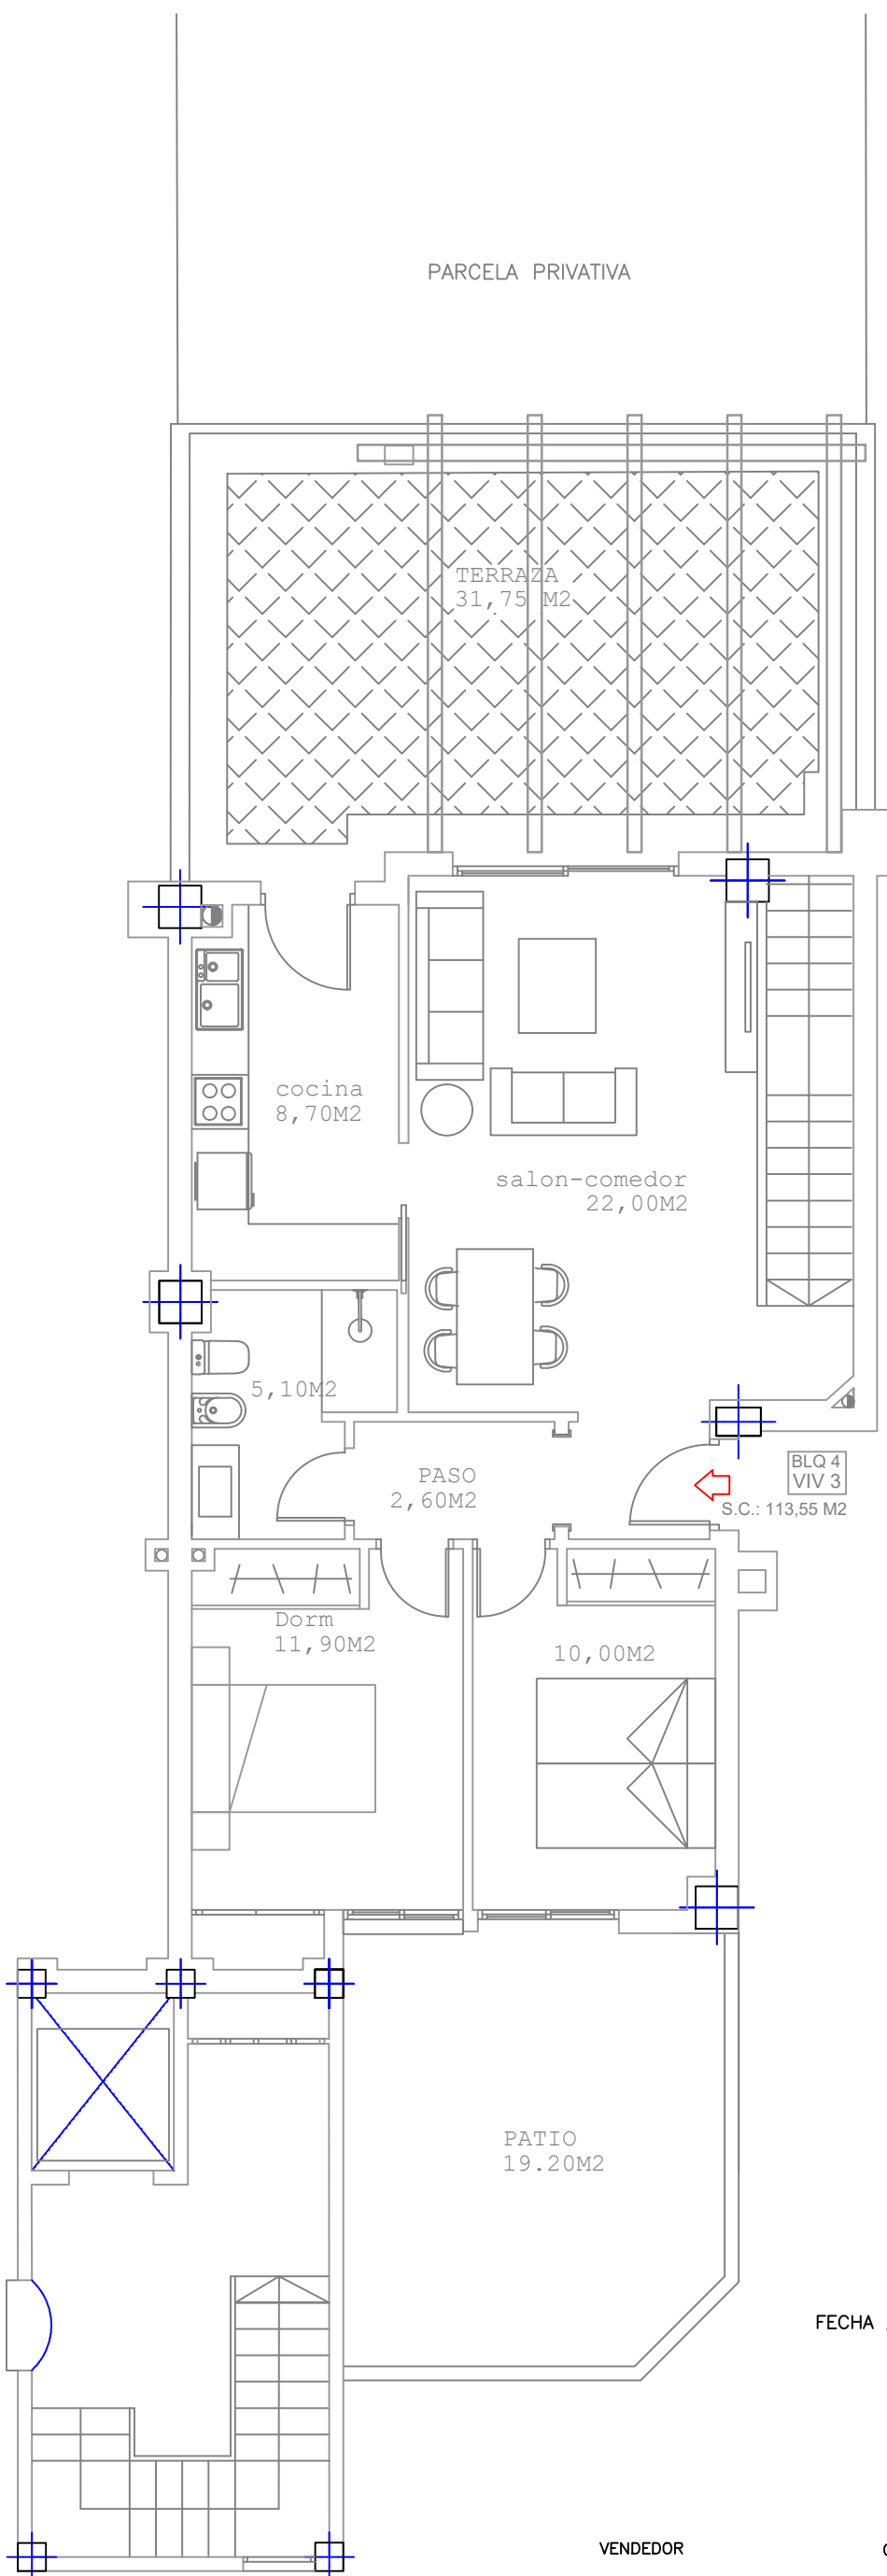

FIRMADO
FECHA ___/___/2021

VENDEDOR

COMPRADOR/A

VIVIENDA 3 BLQ 4 FASE 3, 4 Y 5

SUP CONSTRUIDA PL BAJA:	77,55 M2
SUP CONSTRUIDA PL -1:	36,00 M2
SUPERFICIES DESCUBIERTAS	
SUP CONSTRUIDA TERRAZA:	31,75 M2
SUP CONSTRUIDA PATIO:	19,20 M2
PARCELA PRIVATIVA:	75,00 M2

PINAR DE LA ATALAYA
PROMOTOR: HOLPROCUMA SL
SITUACIÓN:
C/CANCELLER DE AYALA N° 3
CARTAGENA

1:75 /TAMAÑO A3
ESCALA GRÁFICA

