
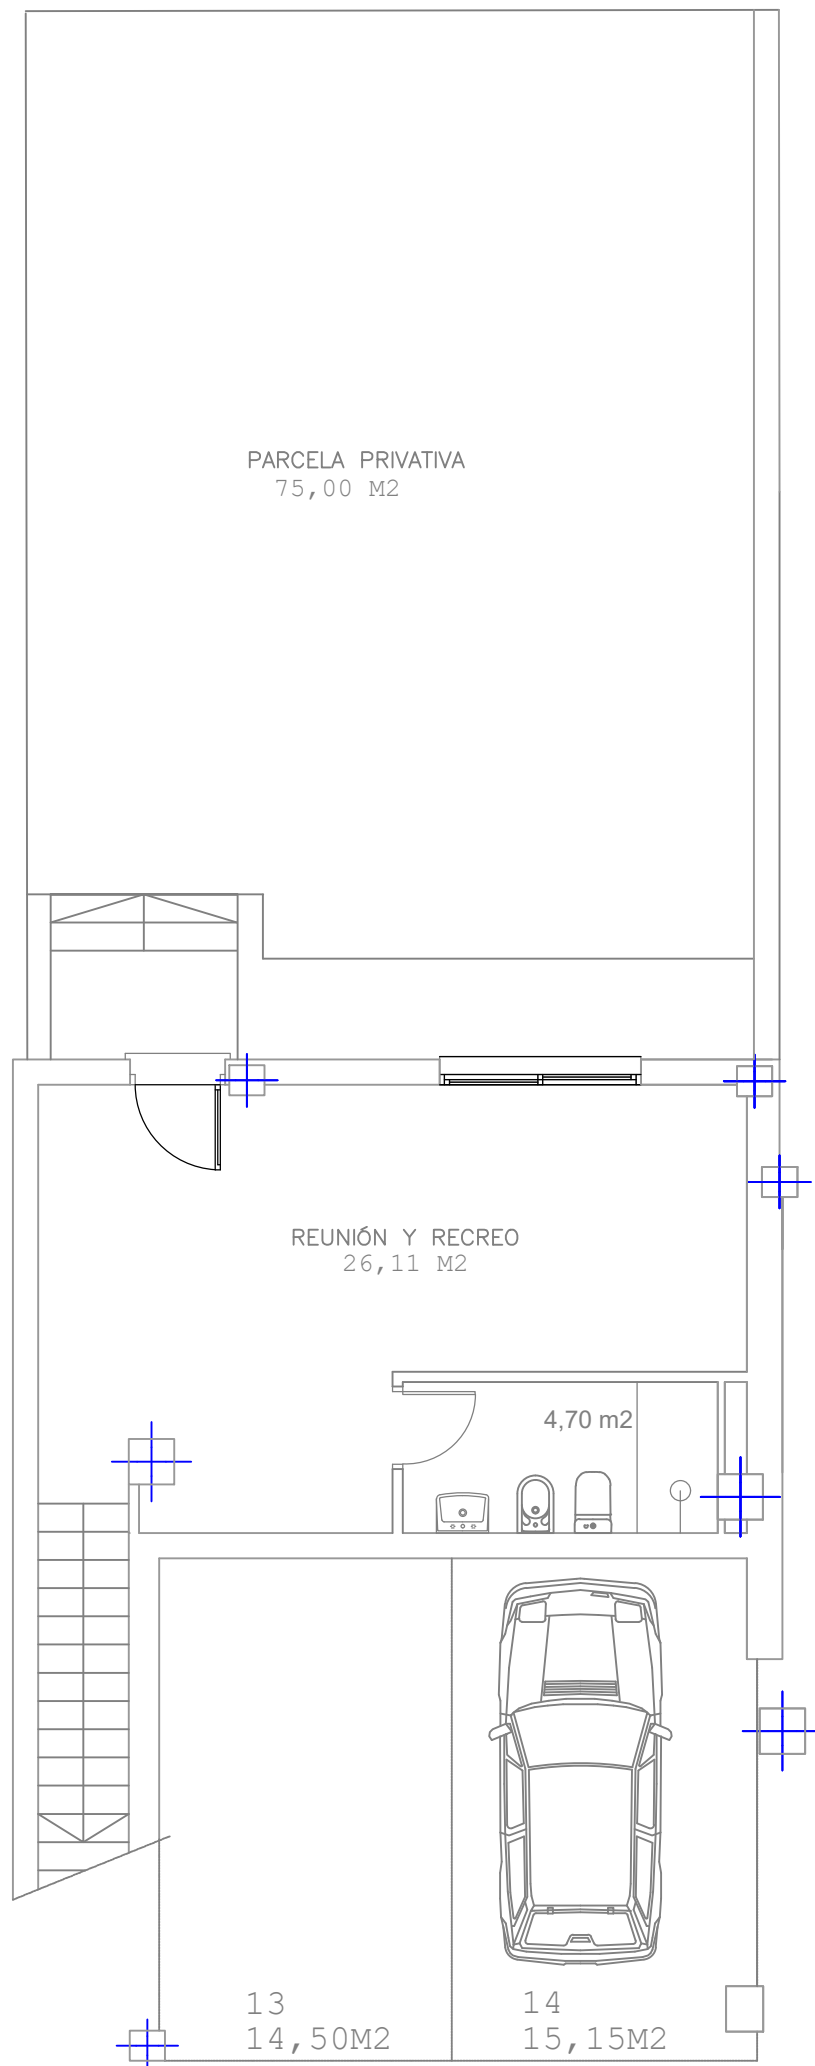


Fase 3, 4 y 5: VIVIENDA 4 DEL BLOQUE 4

VIVIENDA COLECTIVA EN PLANTA BAJA

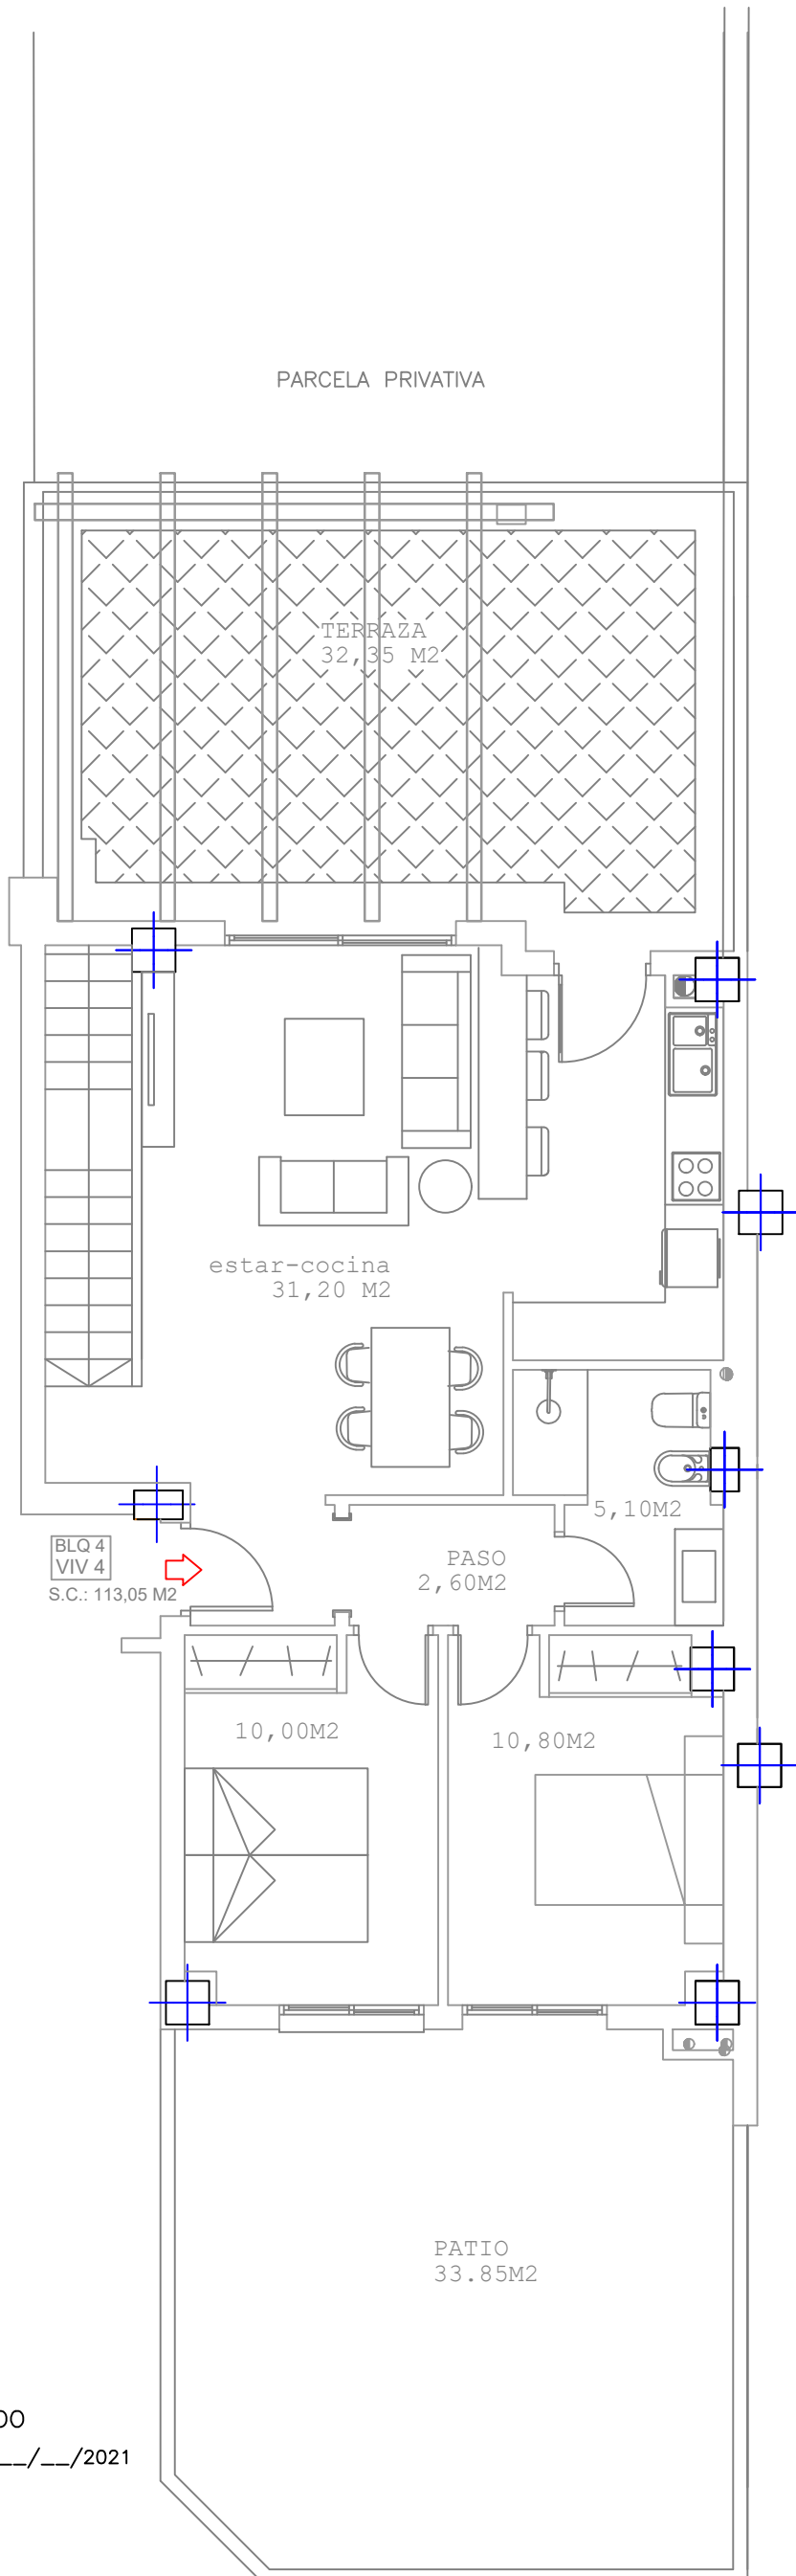

FIRMADO
FECHA ___/___/2021

VENDEDOR COMPRADOR/A

VIVIENDA 4 BLQ 4 FASE 3, 4 Y 5

SUP CONSTRUIDA PL BAJA: 77,05 M2
 SUP CONSTRUIDA PL -1: 36,00 M2
 SUPERFICIES DESCUBIERTAS
 SUP CONSTRUIDA TERRAZA: 32,35 M2
 SUP CONSTRUIDA PATIO: 33,85 M2
 PARCELA PRIVATIVA: 75,00 M2

PINAR DE LA ATALAYA
 PROMOTOR: HOLPROCUMA SL
 SITUACIÓN:
 C/CANCILLER DE AYALA N° 3
 CARTAGENA

1:75 /TAMAÑO A3
 ESCALA GRÁFICA

