
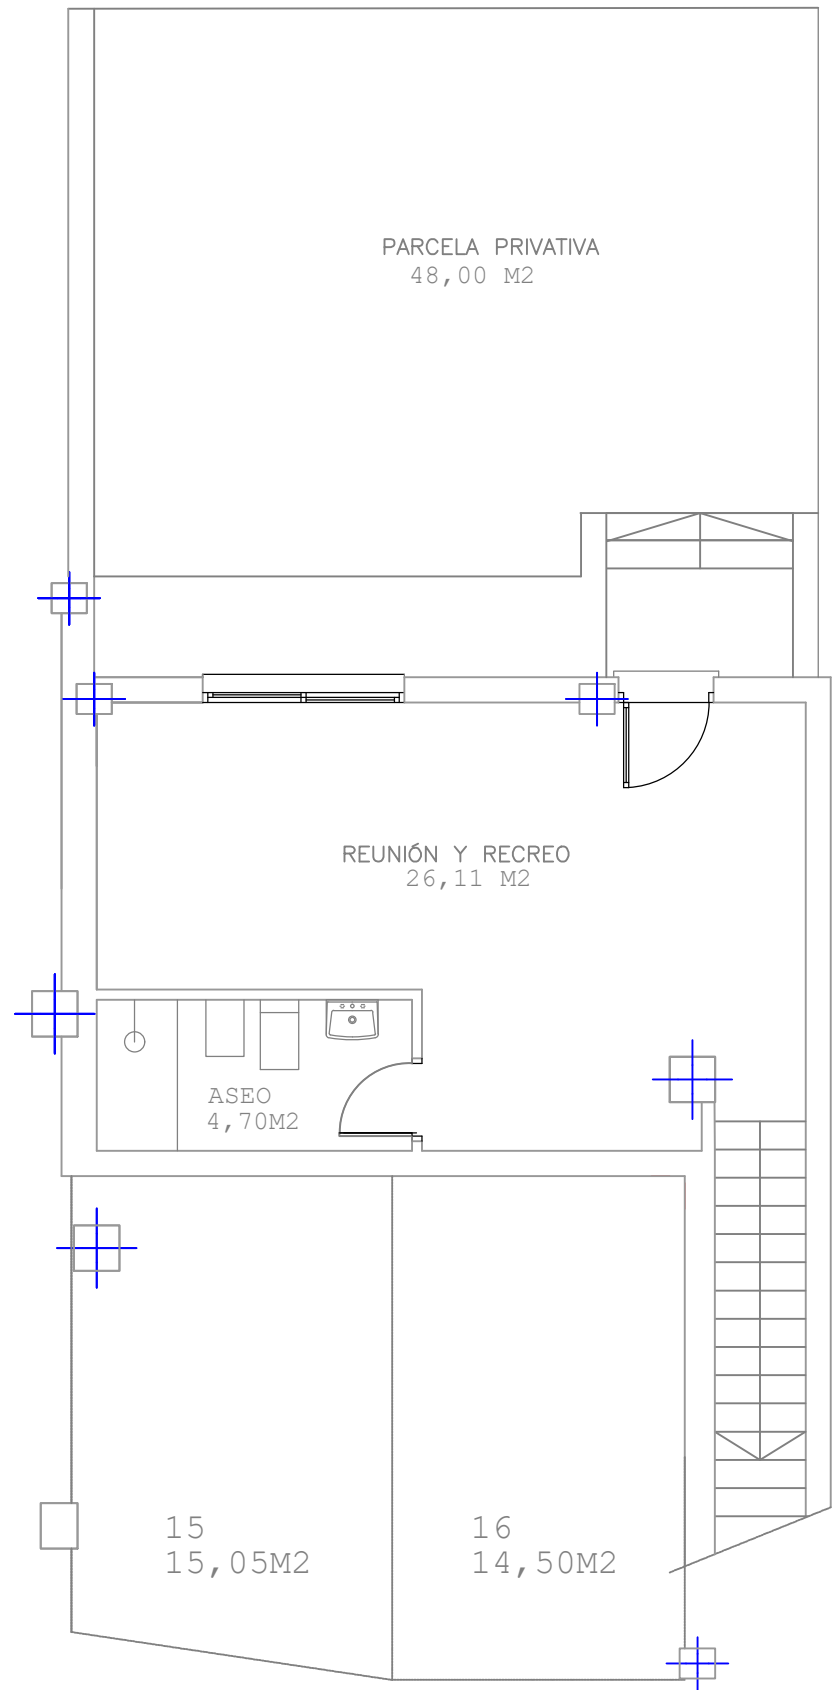


# Fase 3, 4 y 5: VIVIENDA 1 DEL BLOQUE 5

## VIVIENDA COLECTIVA EN PLANTA BAJA

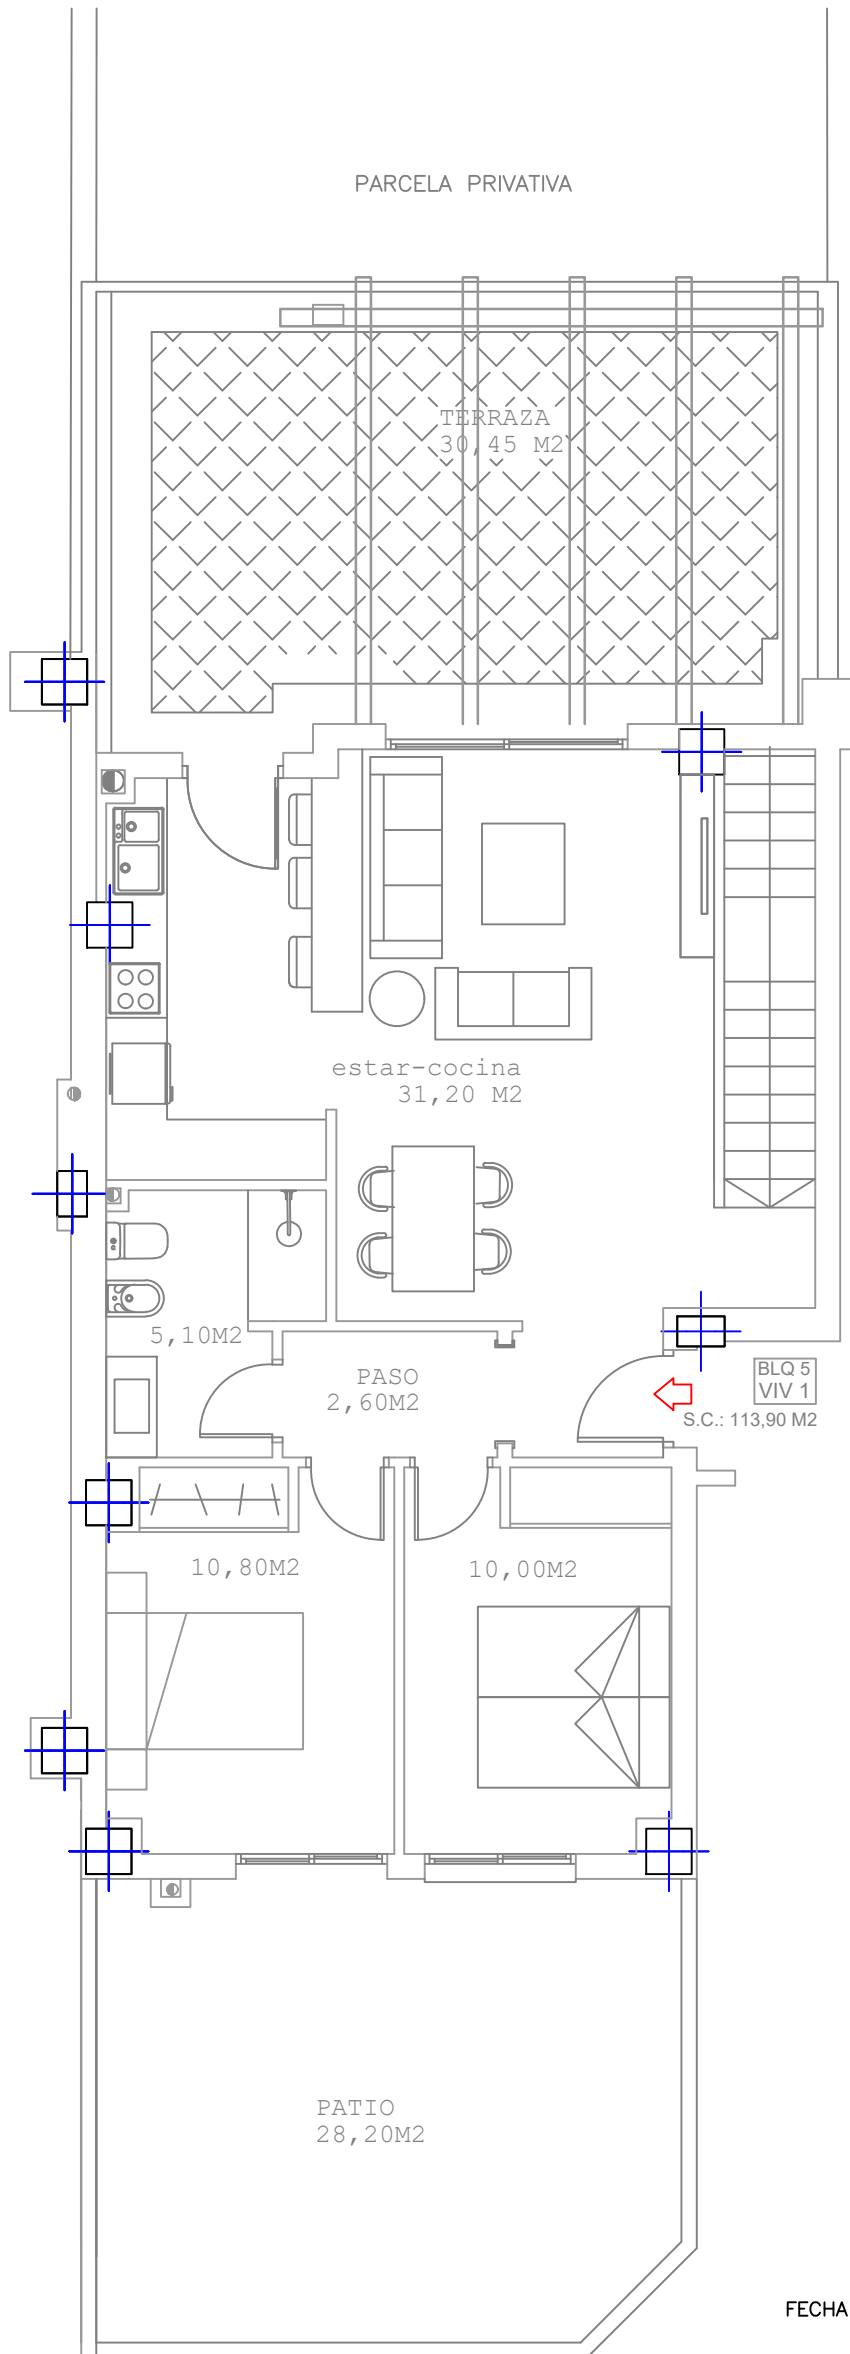

FIRMADO  
FECHA \_\_\_/\_\_\_/2021

VENDEDOR

COMPRADOR/A

### VIVIENDA 1 BLQ 5 FASE 3, 4 Y 5

SUP CONSTRUIDA PL BAJA: 77,90 M2  
 SUP CONSTRUIDA PL -1: 36,00 M2  
SUPERFICIES DESCUBIERTAS  
 SUP CONSTRUIDA TERRAZA: 30,45 M2  
 SUP CONSTRUIDA PATIO: 28,20 M2  
 PARCELA PRIVATIVA: 48,00 M2

PINAR DE LA ATALAYA  
 PROMOTOR: HOLPROCUMA SL  
 SITUACIÓN:  
 C/CANCELLER DE AYALA N° 3  
 CARTAGENA

1:75 /TAMAÑO A3  
 ESCALA GRÁFICA

