
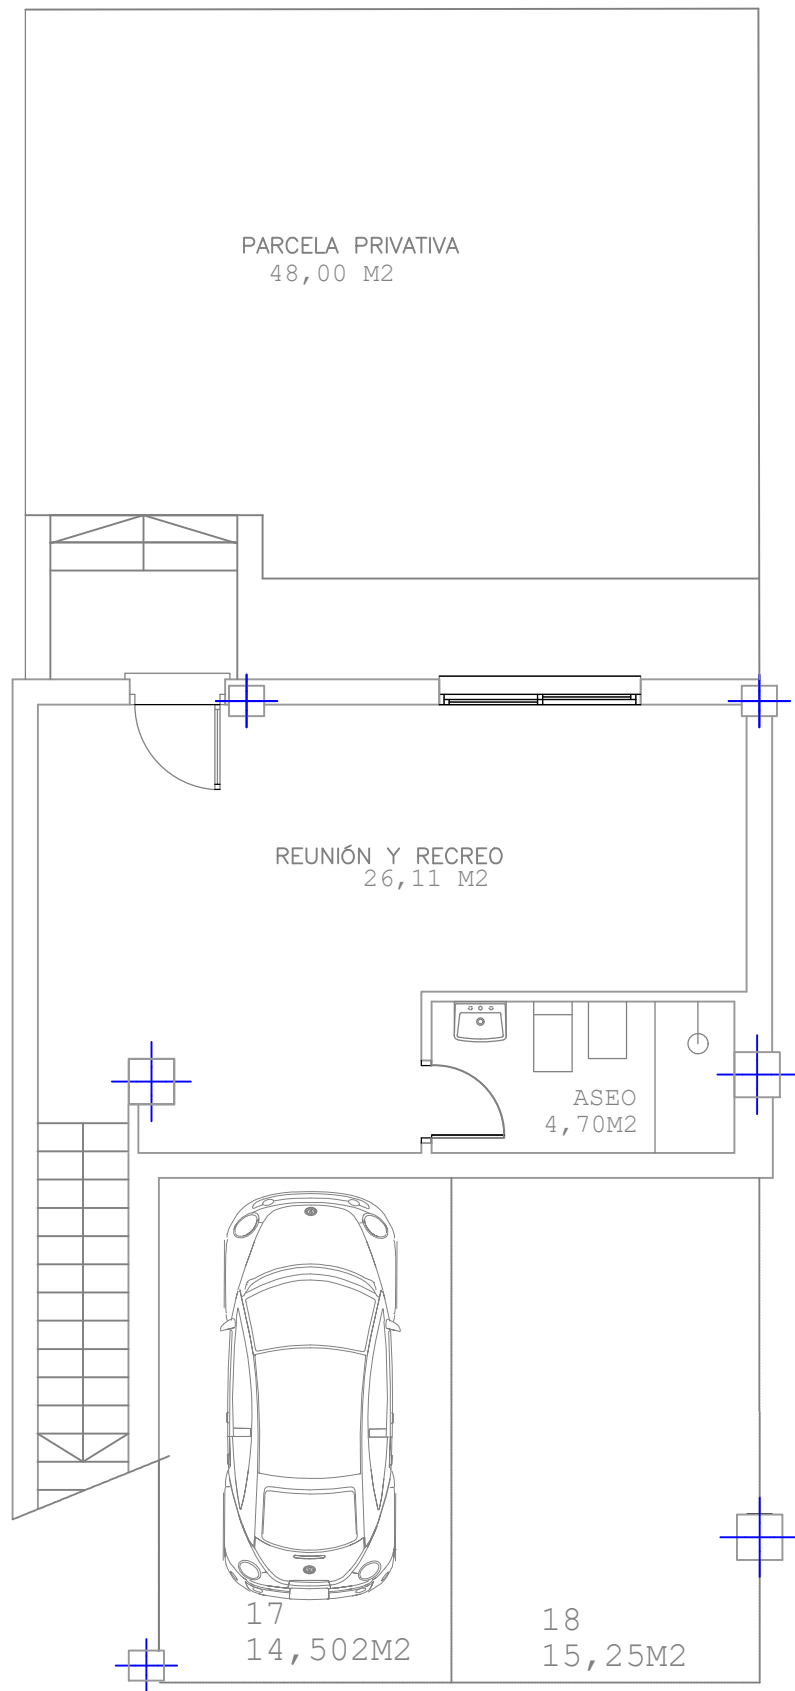


Fase 3, 4 y 5: VIVIENDA 2 DEL BLOQUE 5

VIVIENDA COLECTIVA EN PLANTA BAJA

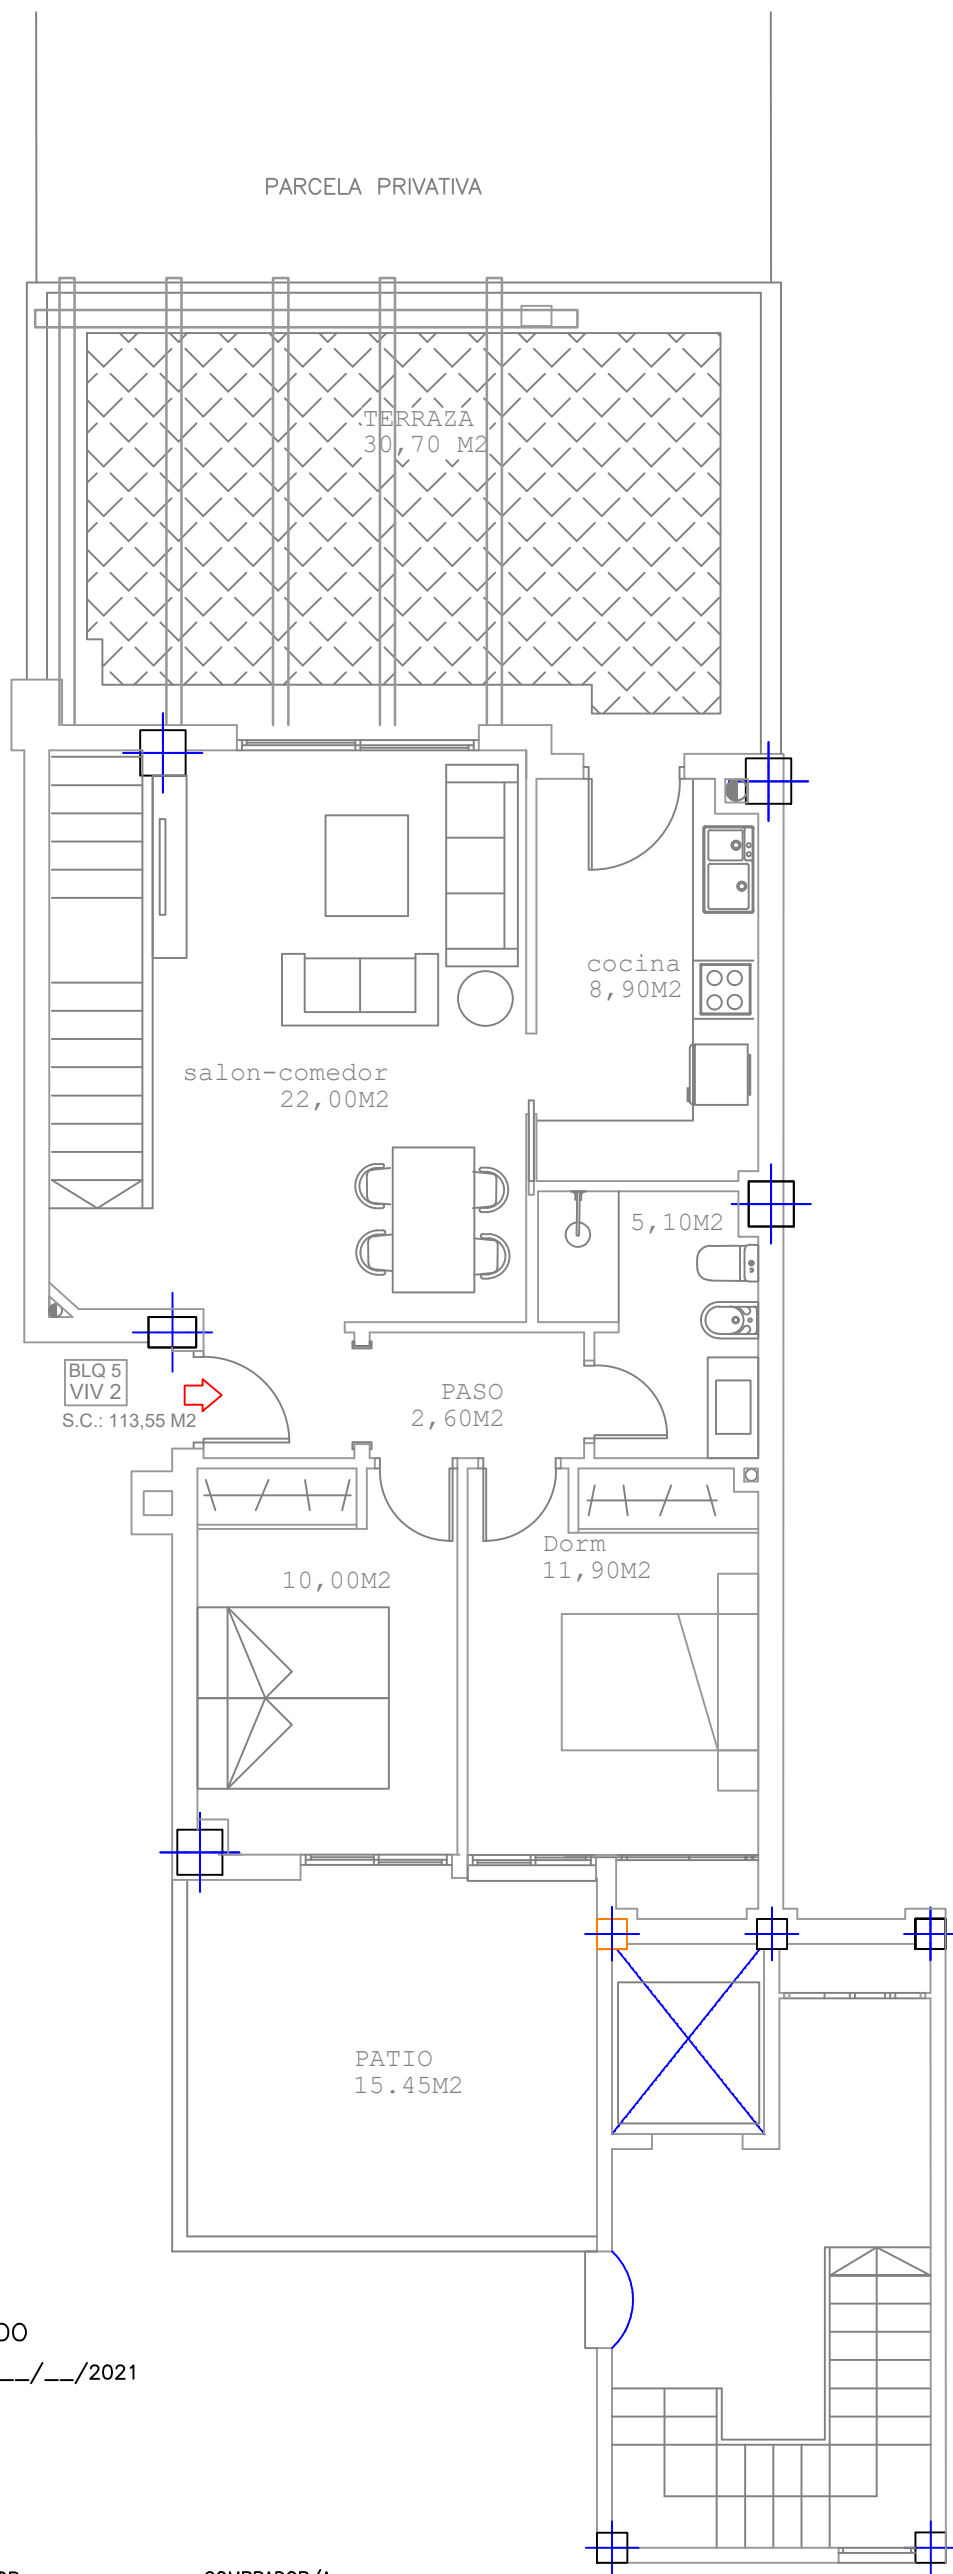

| VIVIENDA 2 BLQ 5 FASE 3, 4 Y 5 | |
|----------------------------------|---------------------------|
| SUP CONSTRUIDA PL BAJA: 77,55 M2 | PINAR DE LA ATALAYA |
| SUP CONSTRUIDA PL -1: 36,00 M2 | PROMOTOR: HOLPROCUMA SL |
| <u>SUPERFICIES DESCUBIERTAS</u> | |
| SUP CONSTRUIDA TERRAZA: 30,70 M2 | SITUACIÓN: |
| SUP CONSTRUIDA PATIO: 15,45 M2 | C/CANCELLER DE AYALA N° 3 |
| PARCELA PRIVATIVA: 48,00 M2 | CARTAGENA |

1:75 / TAMAÑO A3
ESCALA GRÁFICA

FIRMADO
FECHA ___/___/2021

VENDEDOR _____ COMPRADOR/A _____