


Fase 3, 4 y 5: VIVIENDA 5 DEL BLOQUE 3
 VIVIENDA COLECTIVA EN PLANTA ÁTICO

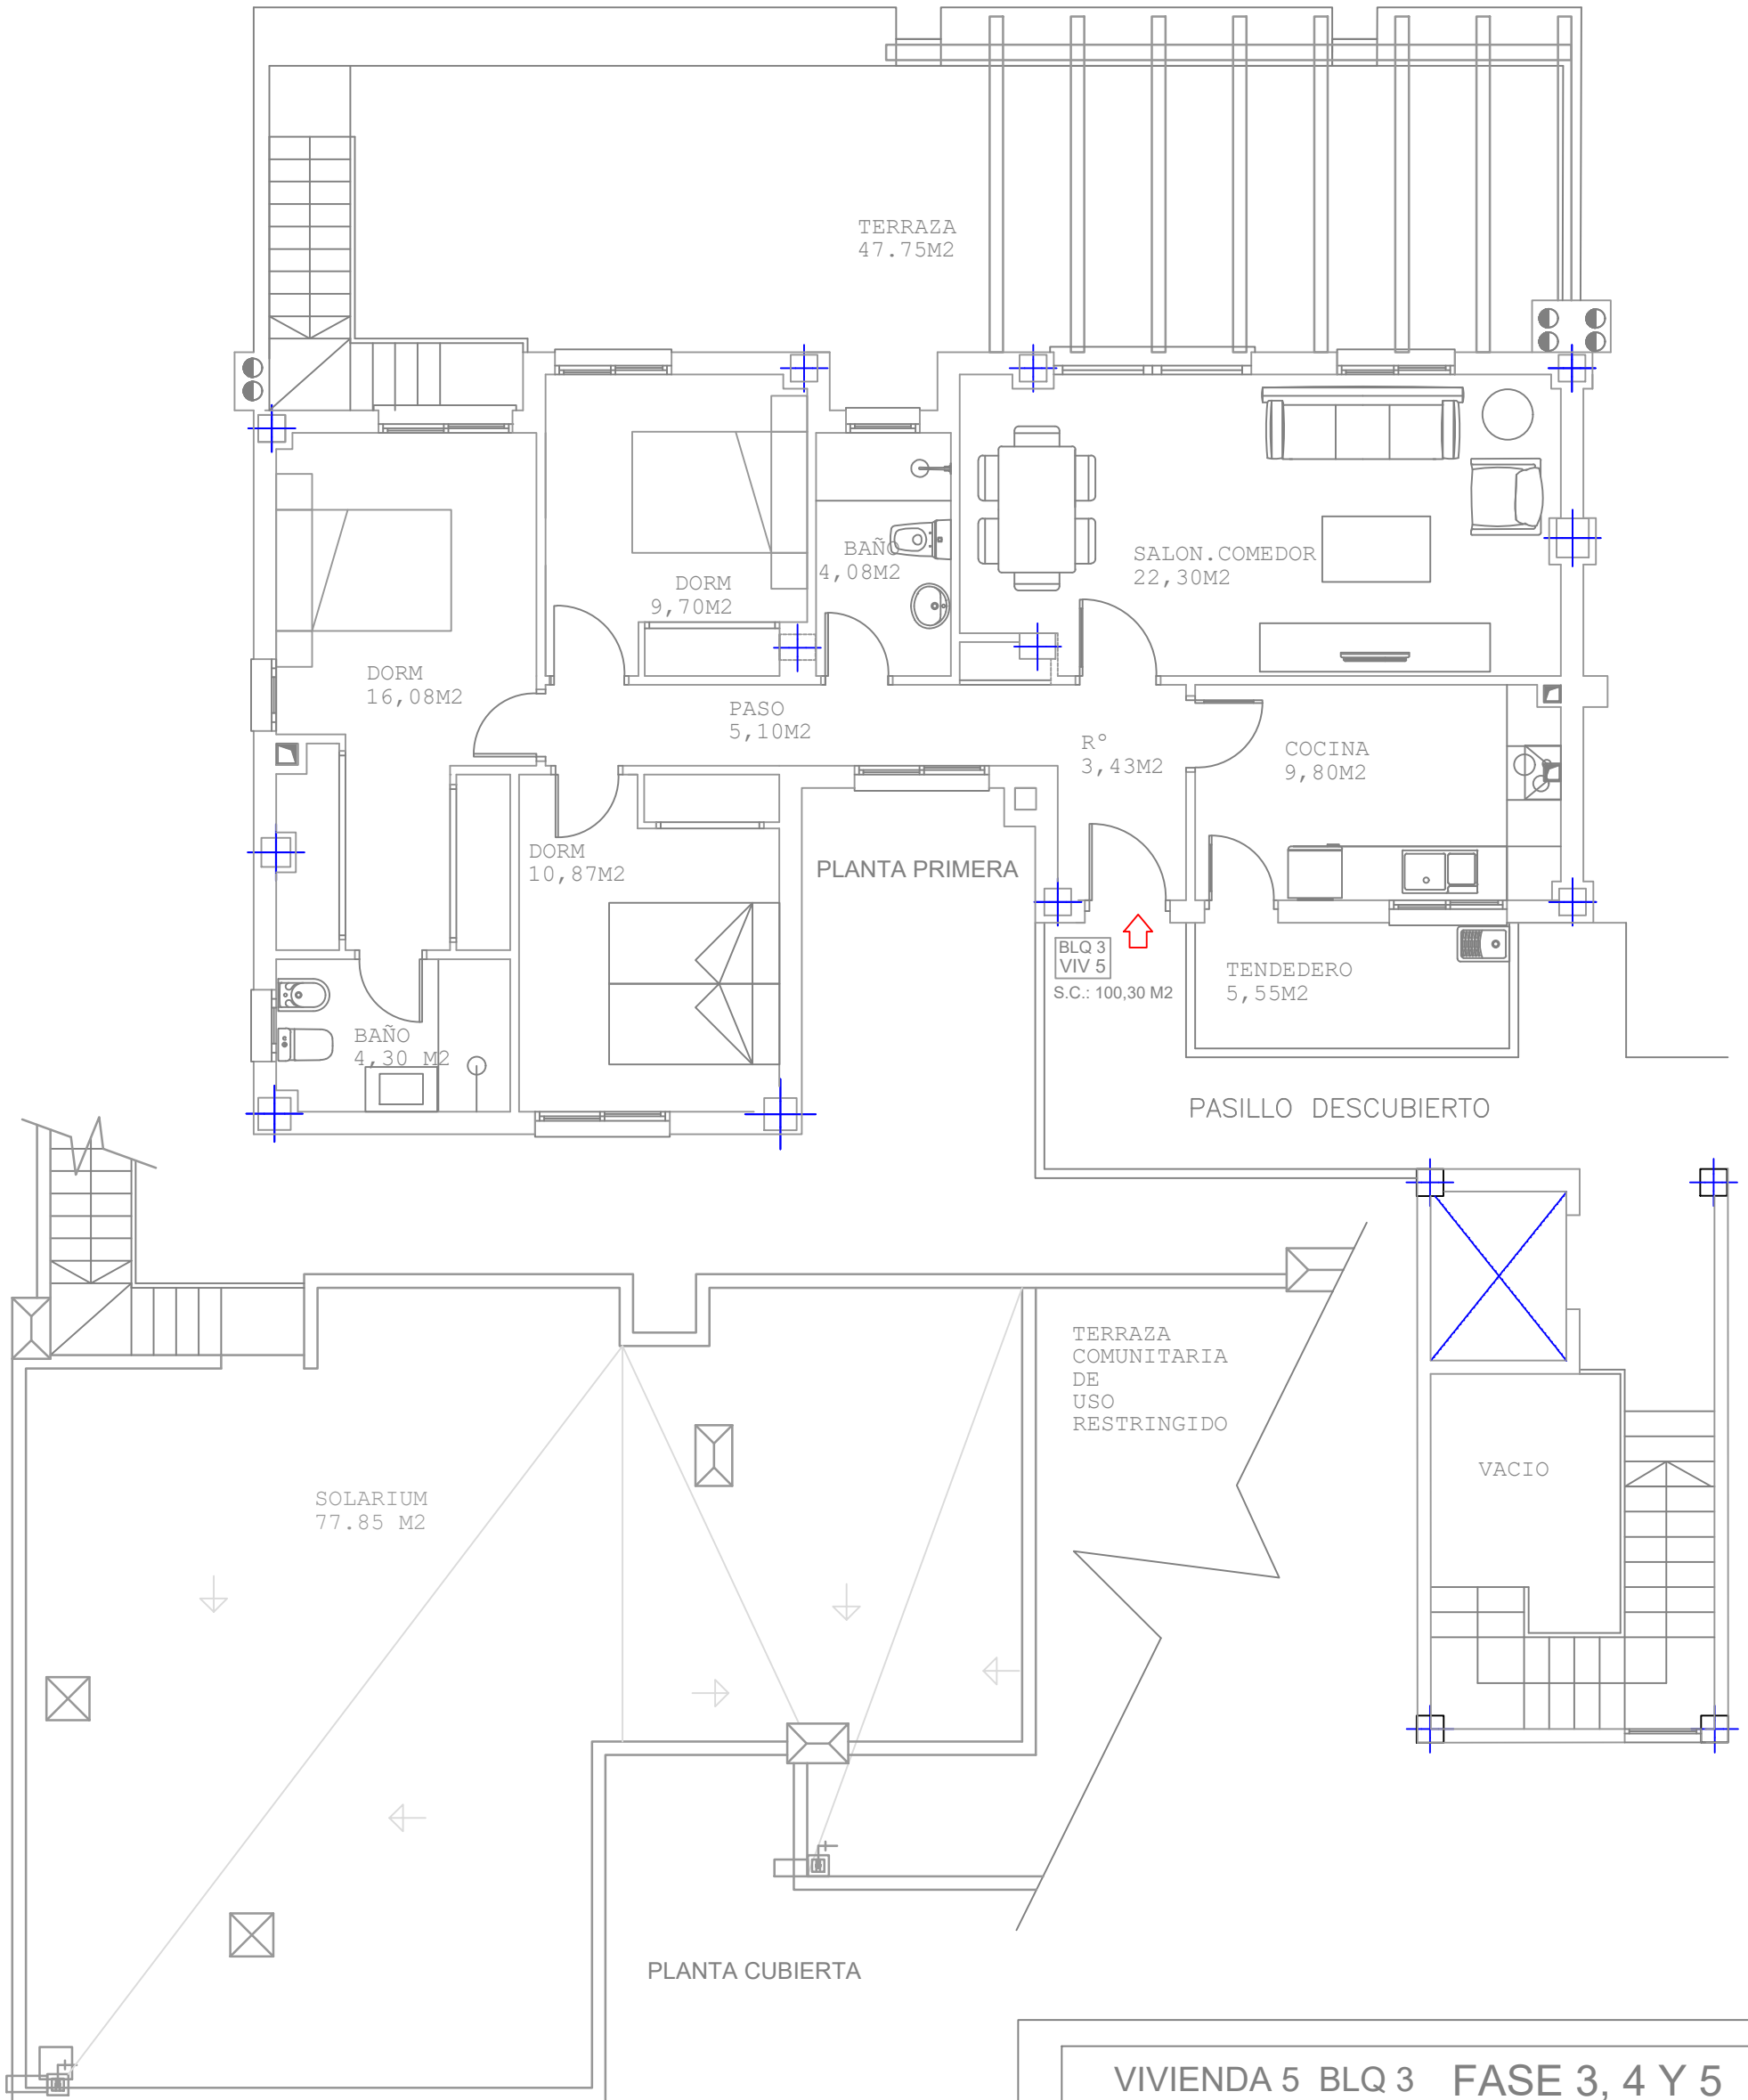

FIRMADO
 FECHA ___/___/2021

VENDEDOR

COMPRADOR/A

VIVIENDA 5 BLQ 3 FASE 3, 4 Y 5

SUP CONSTRUIDA PL ÁTICO: 100,30 M2
 SUPERFICIES DESCUBIERTAS
 SUP CONSTRUIDA TERRAZA: 47,75 M2
 SUP CONSTRUIDA PATIO: 5,55 M2
 SUP SOLARIUM: 77,85 M2

PINAR DE LA ATALAYA
 PROMOTOR: HOLPROCUMA SL
 SITUACIÓN:
 C/CANCILLER DE AYALA N° 3
 CARTAGENA

1:75 /TAMAÑO A3
 ESCALA GRÁFICA

