


Fase 3, 4 y 5: VIVIENDA 6 DEL BLOQUE 3

VIVIENDA COLECTIVA EN PLANTA ÁTICO

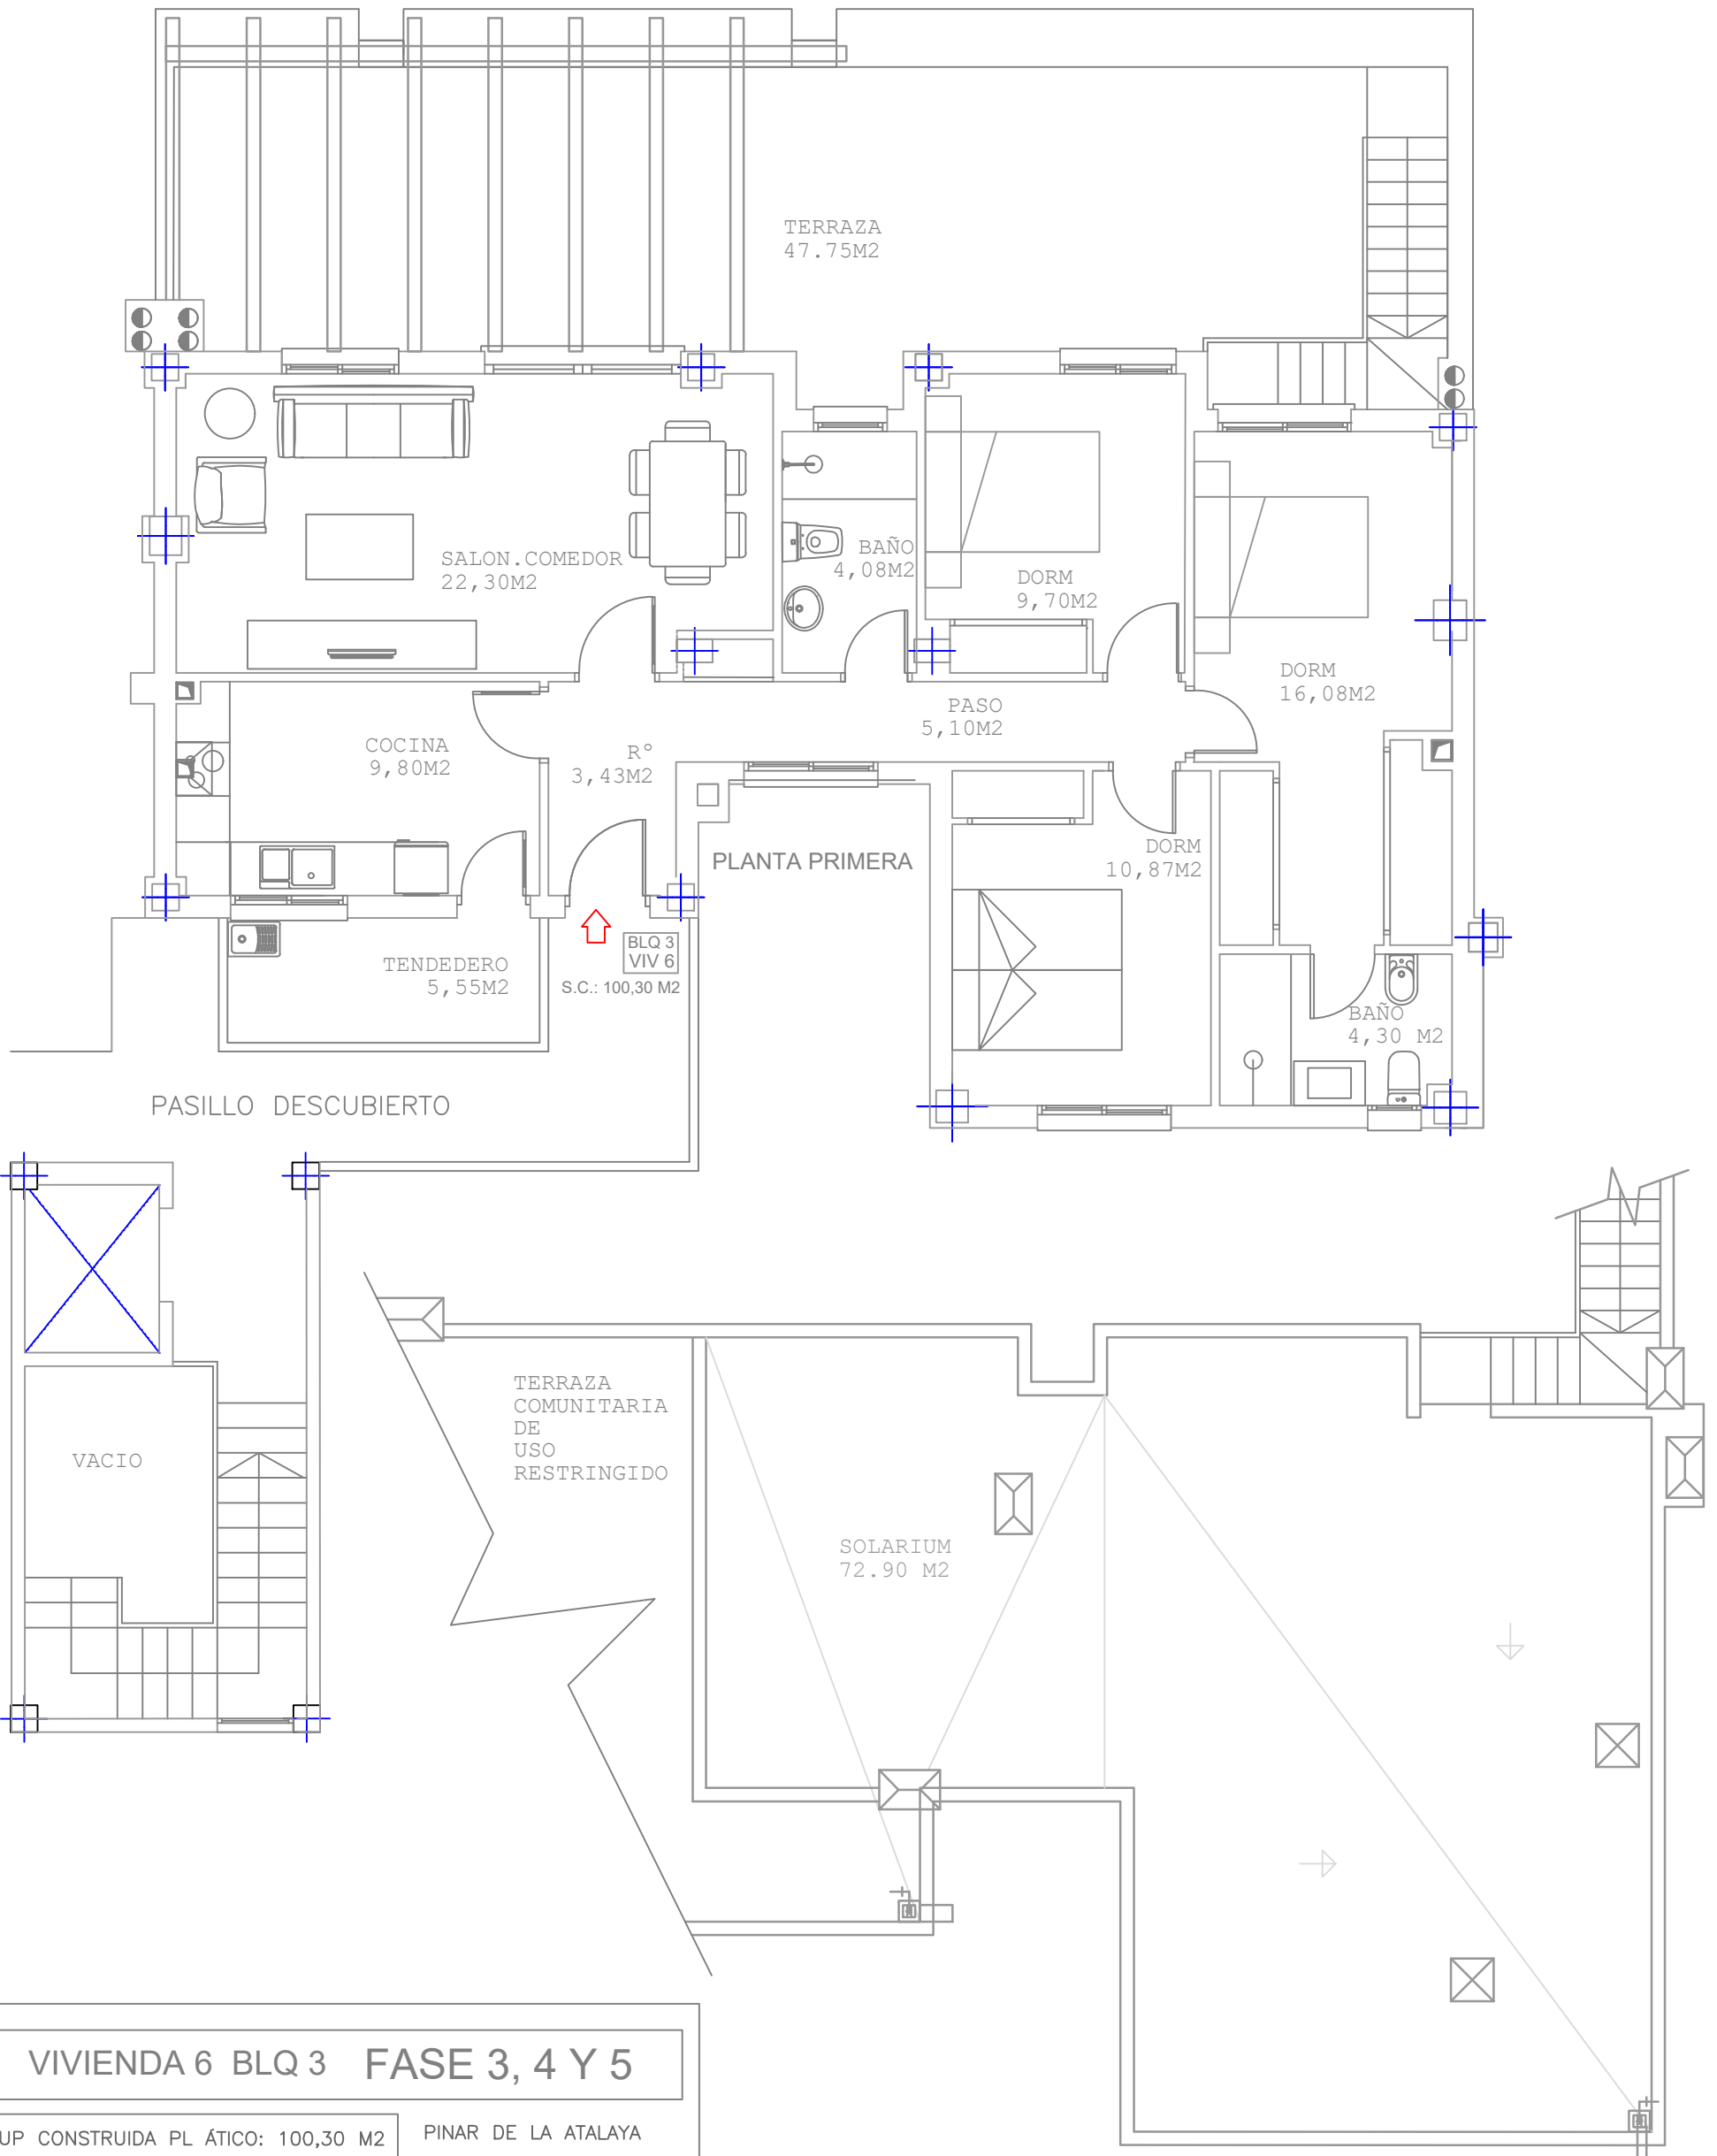

PLANTA CUBIERTA

VIVIENDA 6 BLQ 3 FASE 3, 4 Y 5

SUP CONSTRUIDA PL ÁTICO: 100,30 M2
 SUPERFICIES DESCUBIERTAS
 SUP CONSTRUIDA TERRAZA: 47,75 M2
 SUP CONSTRUIDA PATIO: 5,55 M2
 SUP SOLARIUM: 72,90 M2

PINAR DE LA ATALAYA
 PROMOTOR: HOLPROCUMA SL
 SITUACIÓN:
 C/CANILLER DE AYALA N° 3
 CARTAGENA

FIRMADO
 FECHA ___/___/2021

VENDEDOR

COMPRADOR/A

1:75 /TAMAÑO A3
 ESCALA GRÁFICA

