


Fase 3, 4 y 5: VIVIENDA 5 DEL BLOQUE 4  
 VIVIENDA COLECTIVA EN PLANTA ÁTICO

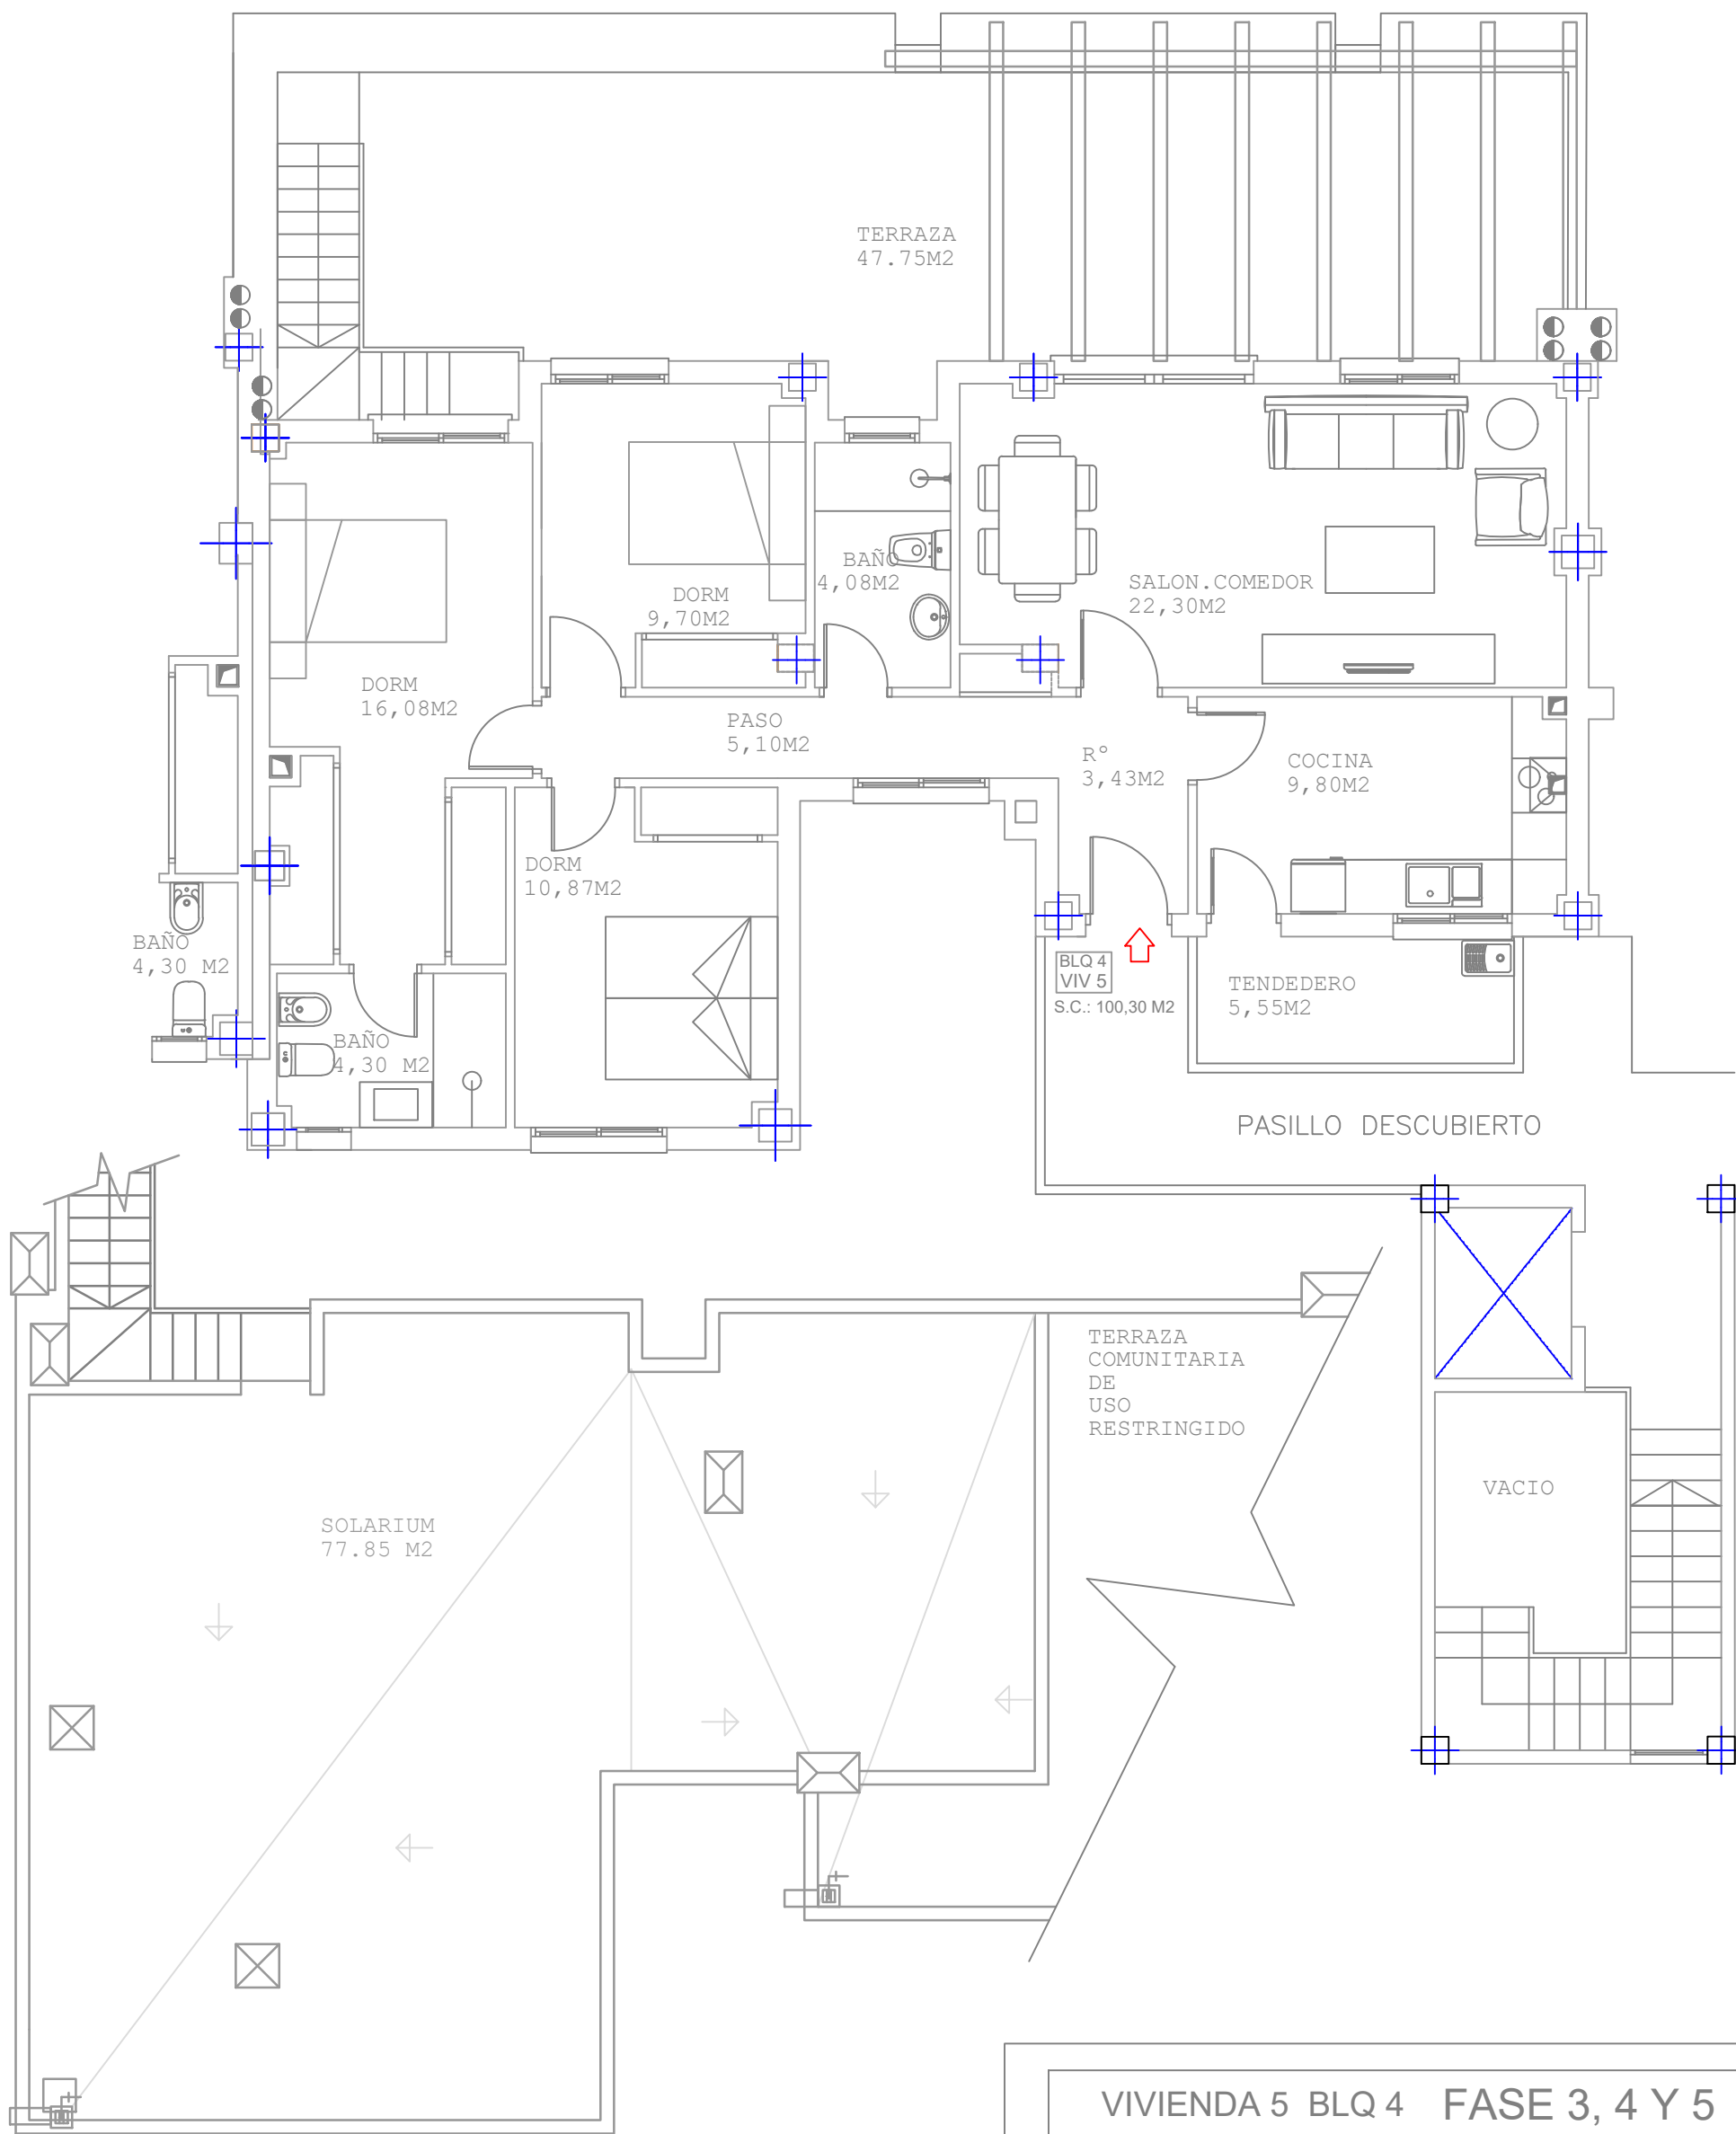

FIRMADO  
 FECHA \_\_\_/\_\_\_/2021

VENDEDOR

COMPRADOR/A

VIVIENDA 5 BLQ 4 FASE 3, 4 Y 5	
SUP CONSTRUIDA PL ÁTICO: 100,30 M2	PINAR DE LA ATALAYA
SUPERFICIES DESCUBIERTAS	
SUP CONSTRUIDA TERRAZA: 47,75 M2	PROMOTOR: HOLPROCUMA SL
SUP CONSTRUIDA PATIO: 5,55 M2	SITUACIÓN:
SUP SOLARIUM: 77,85 M2	C/CANCILLER DE AYALA N° 3
	CARTAGENA
1:75 /TAMAÑO A3	
ESCALA GRÁFICA	