

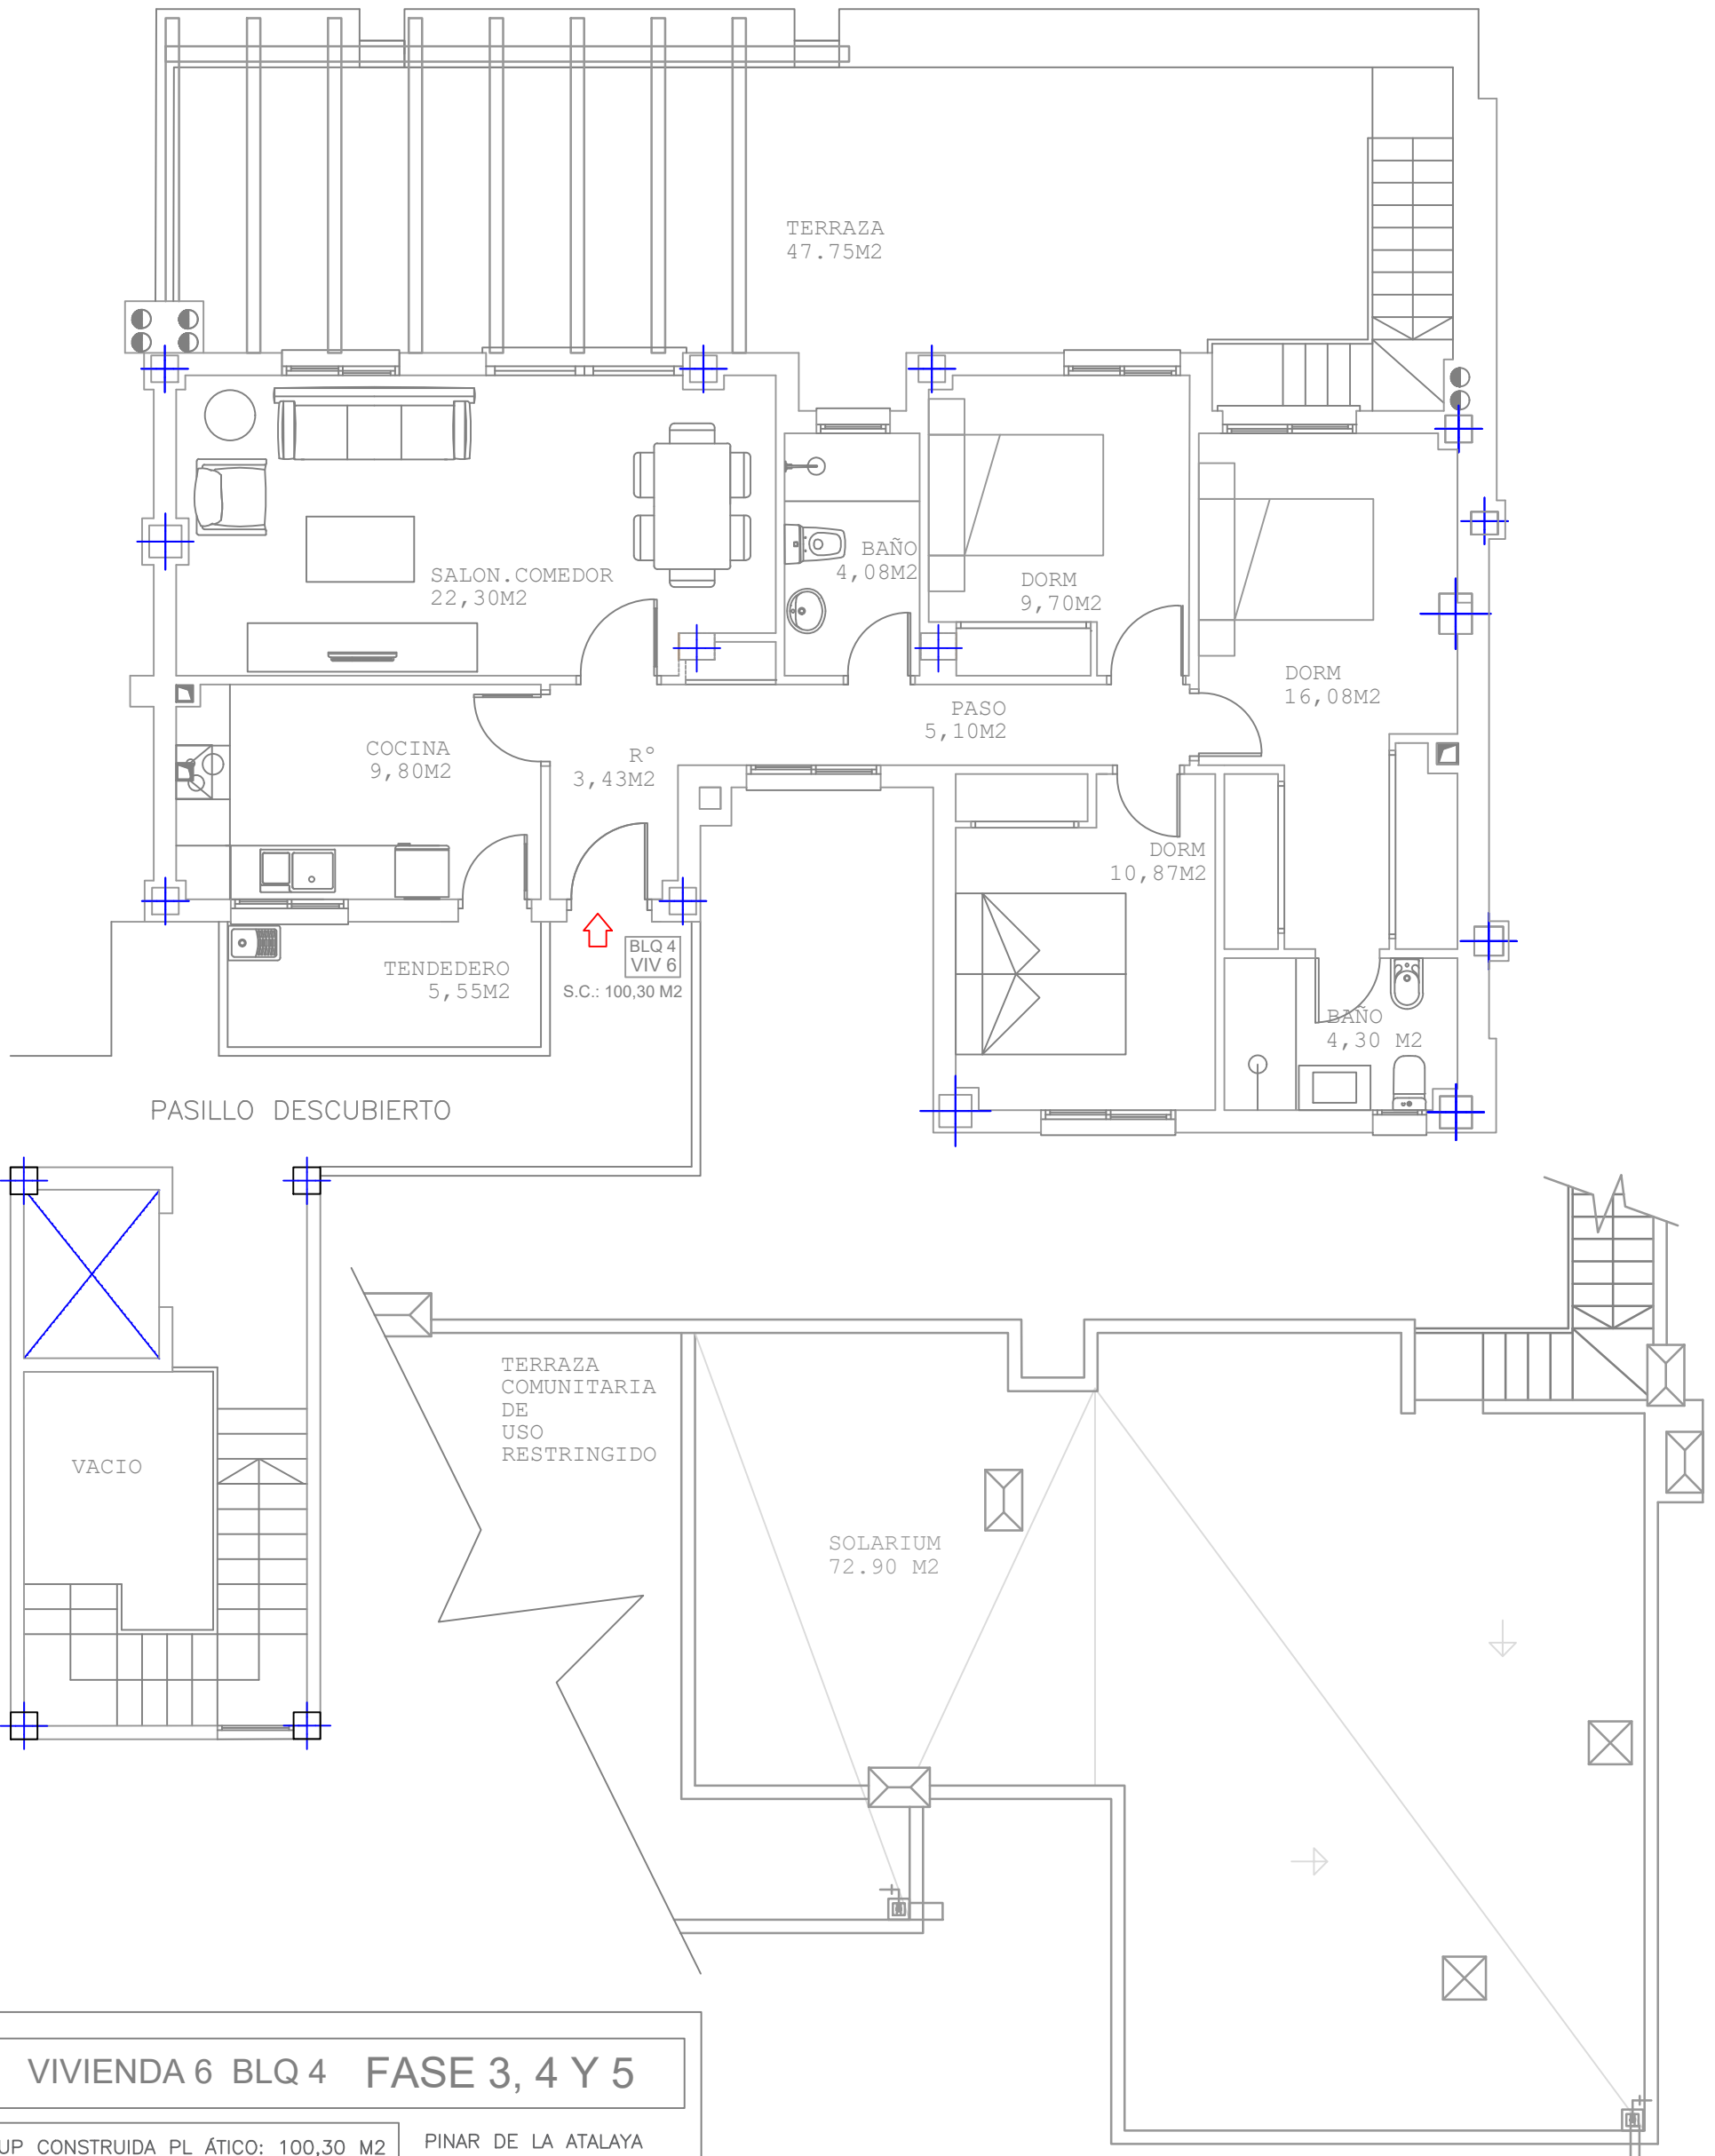


Fase 3, 4 y 5: VIVIENDA 6 DEL BLOQUE 4

VIVIENDA COLECTIVA EN PLANTA ÁTICO

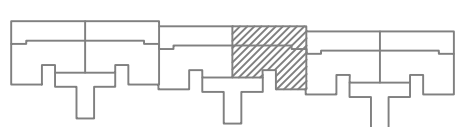

VIVIENDA 6 BLQ 4 FASE 3, 4 Y 5	
SUP CONSTRUIDA PL ÁTICO: 100,30 M2	PINAR DE LA ATALAYA
SUPERFICIES DESCUBIERTAS	PROMOTOR: HOLPROCUMA SL
SUP CONSTRUIDA TERRAZA: 47,75 M2	SITUACIÓN:
SUP CONSTRUIDA PATIO: 5,55 M2	C/CANCELLER DE AYALA N° 3
SUP SOLARIUM: 72,90 M2	CARTAGENA

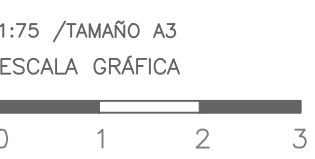

FIRMADO
FECHA __/__/2021

VENDEDOR

COMPRADOR/A