


Fase 3, 4 y 5: VIVIENDA 5 DEL BLOQUE 5  
 VIVIENDA COLECTIVA EN PLANTA ÁTICO

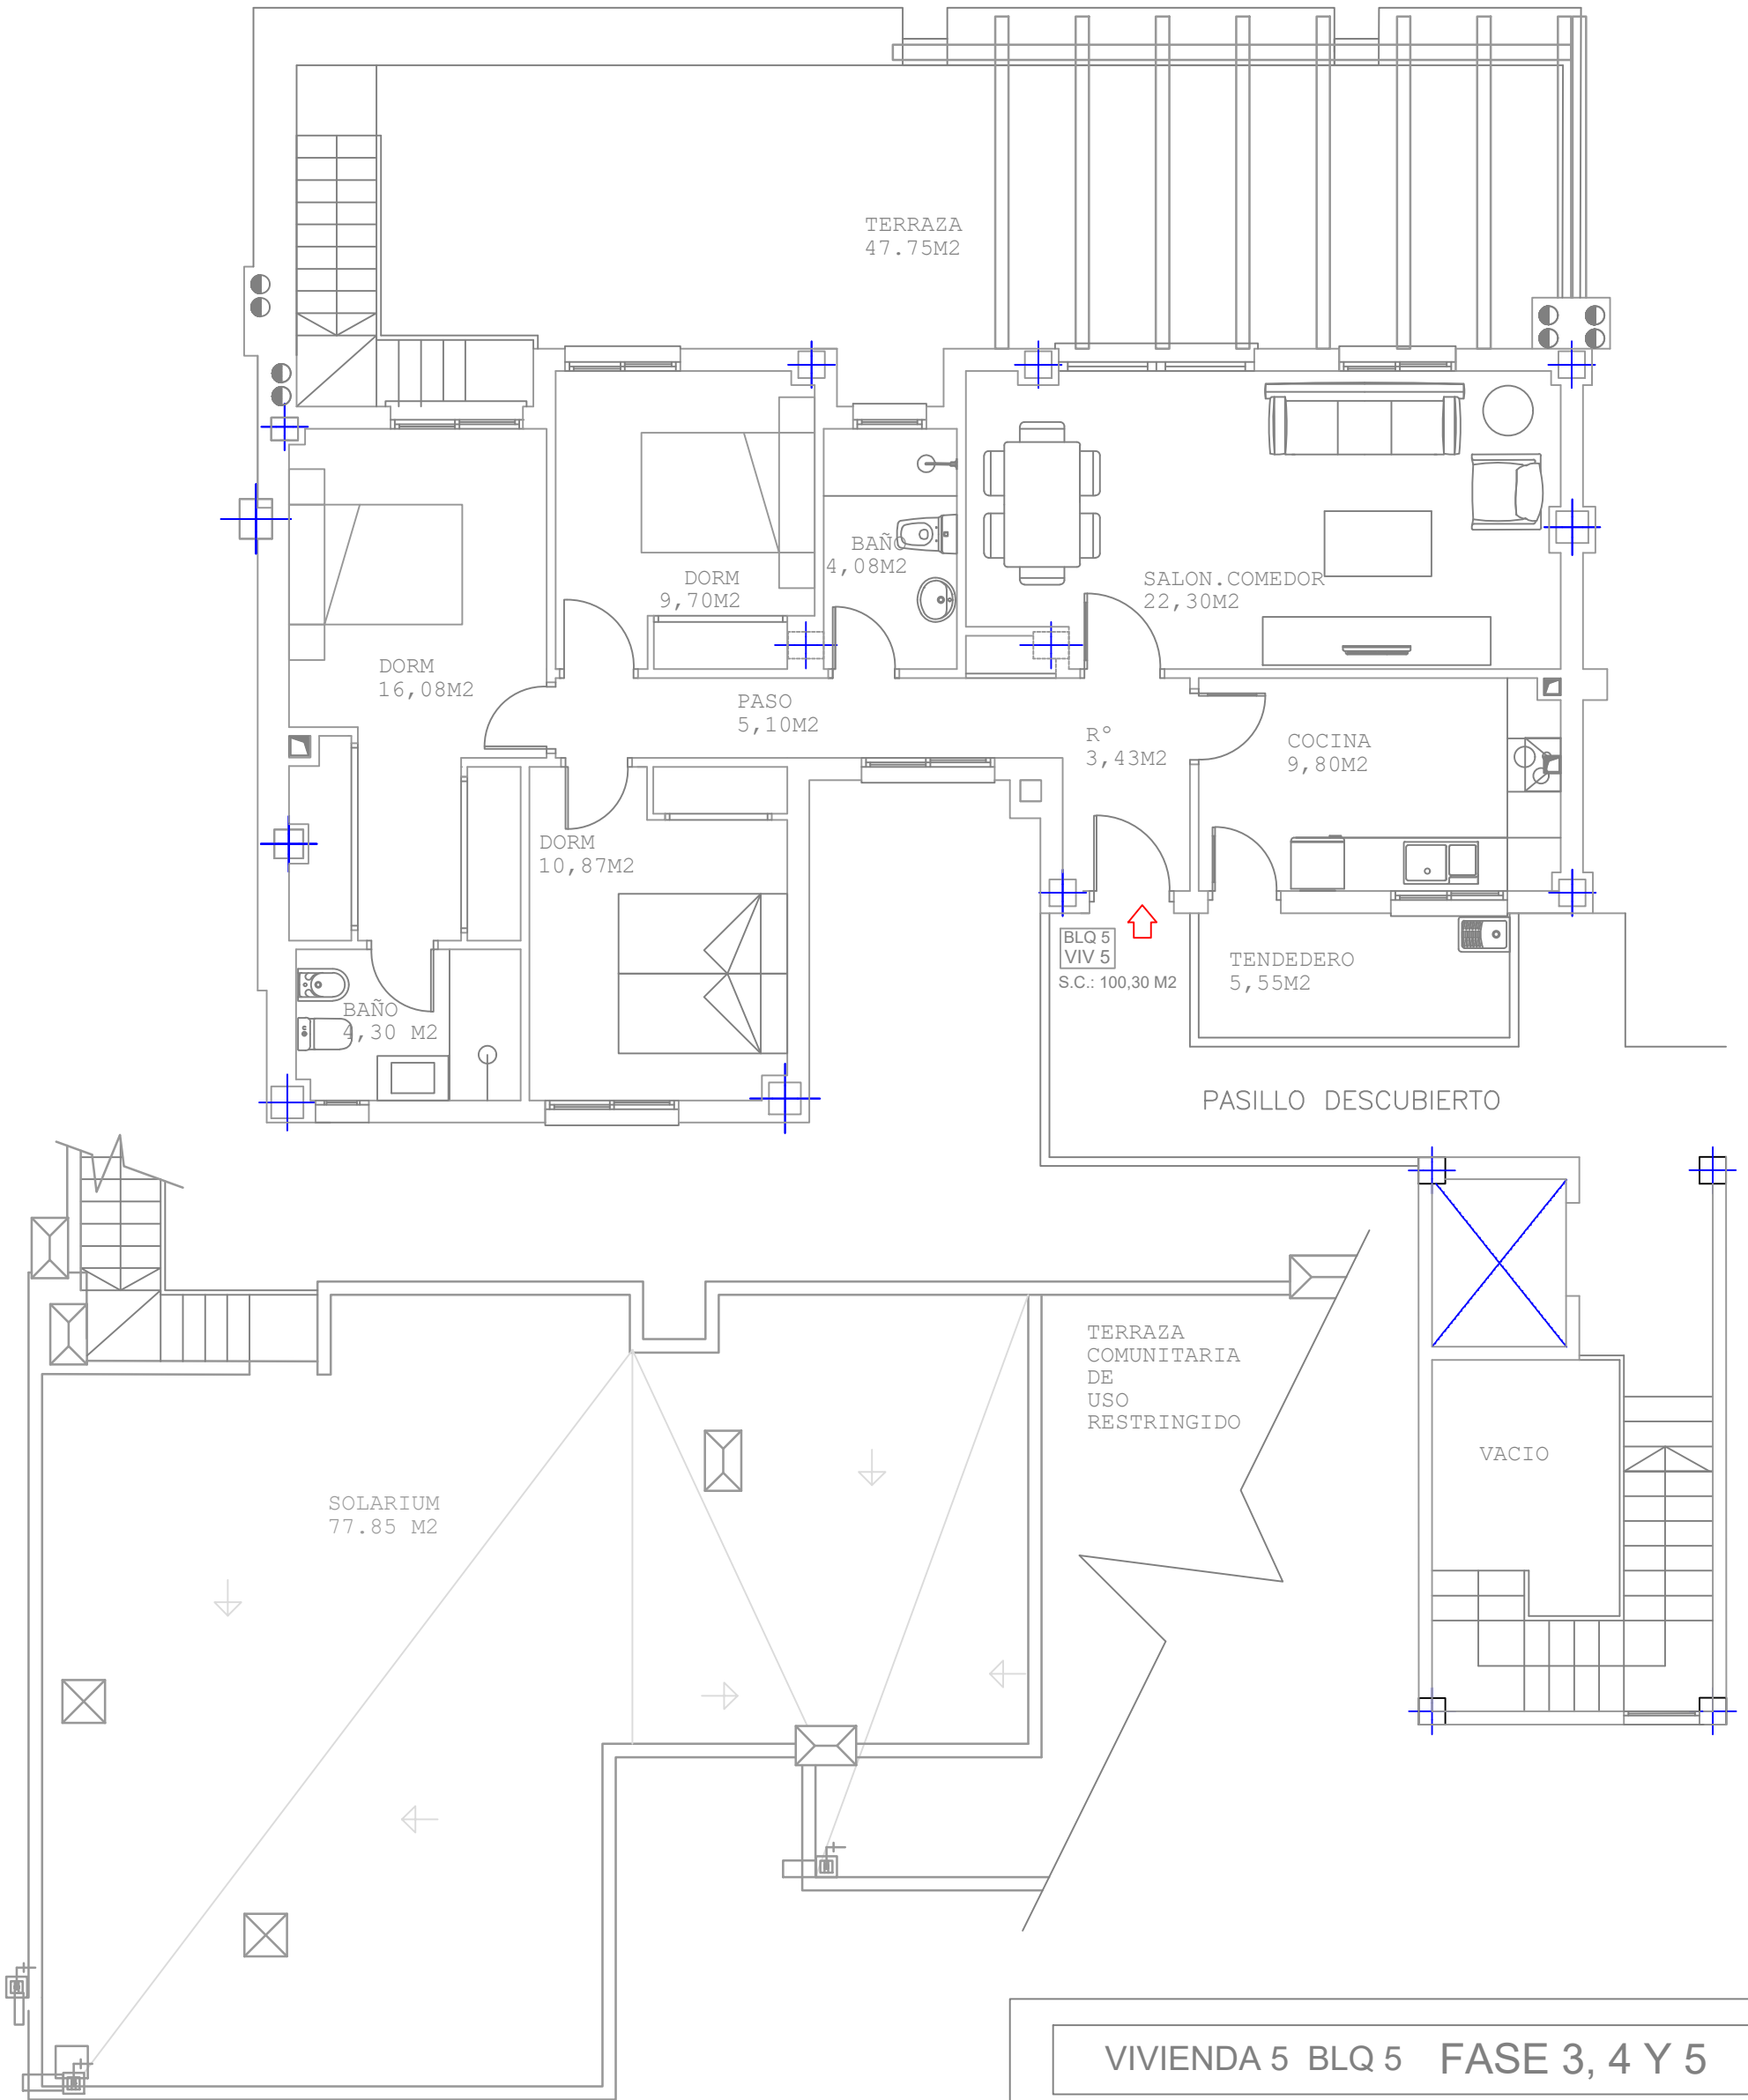

FIRMADO  
 FECHA \_\_\_/\_\_\_/2021

VENDEDOR

COMPRADOR/A

VIVIENDA 5 BLQ 5 FASE 3, 4 Y 5

SUP CONSTRUIDA PL ÁTICO:	100,30 M2
<u>SUPERFICIES DESCUBIERTAS</u>	
SUP CONSTRUIDA TERRAZA:	47,75 M2
SUP CONSTRUIDA PATIO:	5,55 M2
SUP SOLARIUM:	77,85 M2

PINAR DE LA ATALAYA  
 PROMOTOR: HOLPROCUMA SL  
 SITUACIÓN:  
 C/CANCILLER DE AYALA N° 3  
 CARTAGENA

1:75 /TAMAÑO A3  
 ESCALA GRÁFICA

