



PLANTA
BAJA

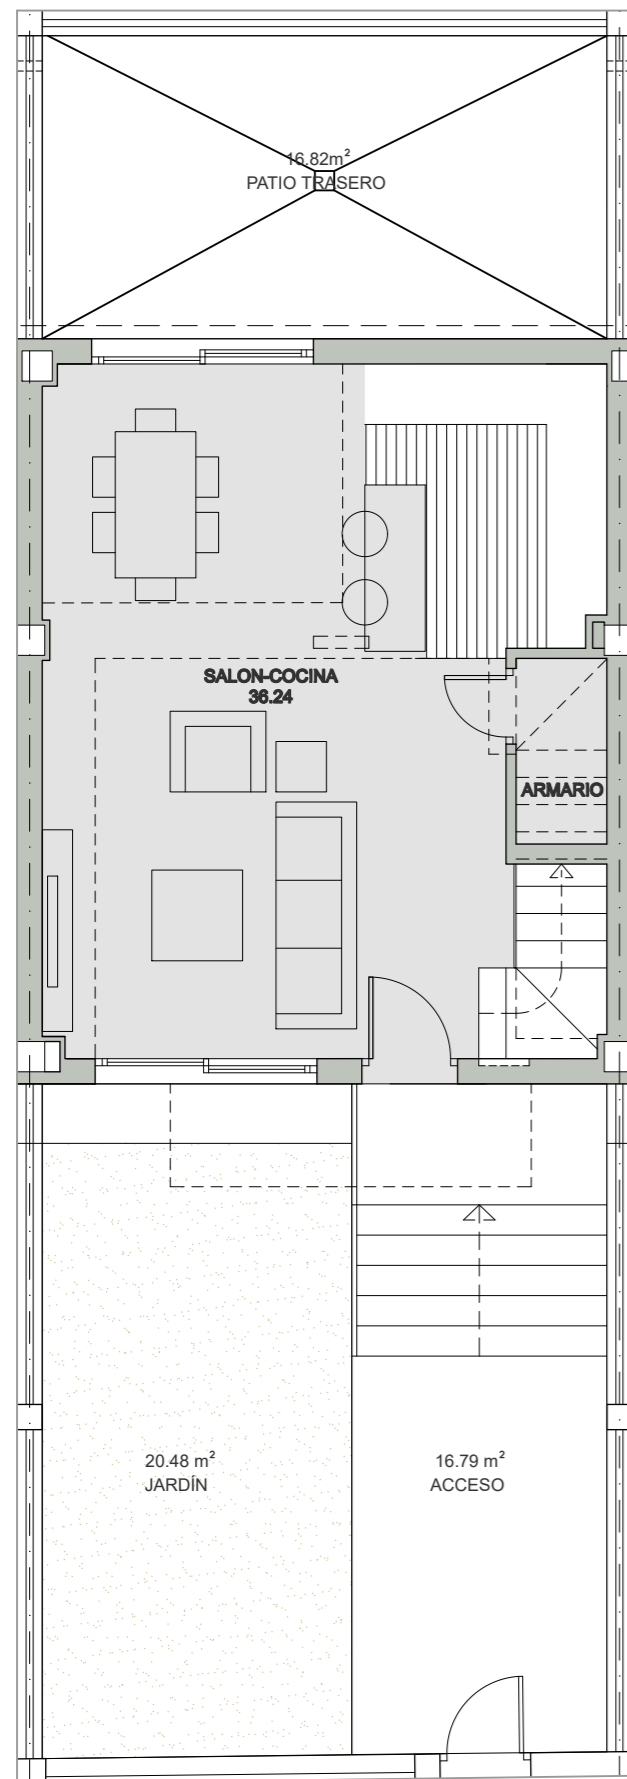

PLANTA
PRIMERA

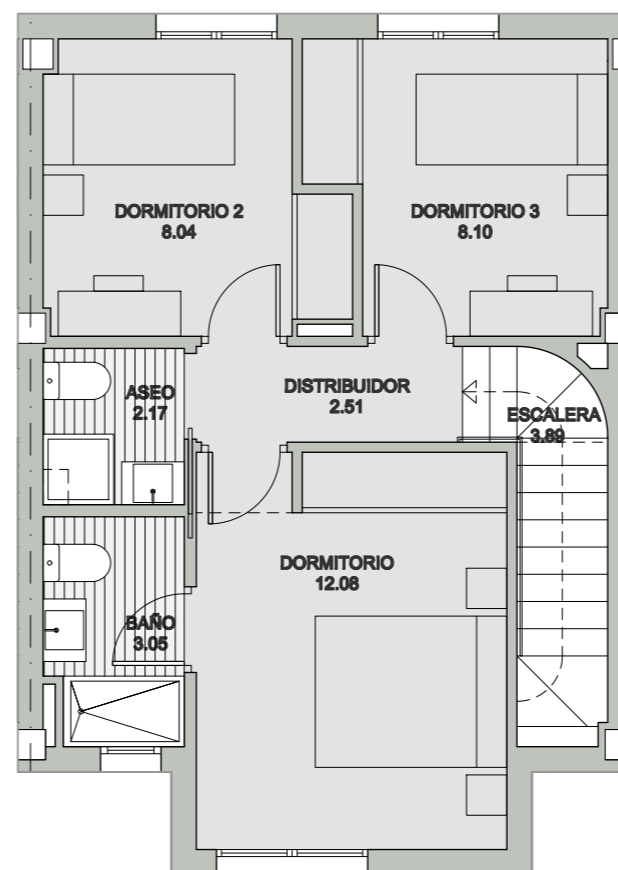


VIVIENDA 02

Superficie Útil Interior	73.72 m ²
Superficie Útil Exterior Cubierta	00.00 m ²
Superficie Útil Total	73.72 m ²
Superficie Construida	91.63 m²
Superficie Útil Exterior Descub.	54.09 m ²

La superficie construida incluye el 100 % de los espacios interiores y exteriores cubiertos.

Superficie Útil S/D Boja 218/2005	81.09 m ²
Superf. Const. S/D Boja 218/2005	103.62 m ²

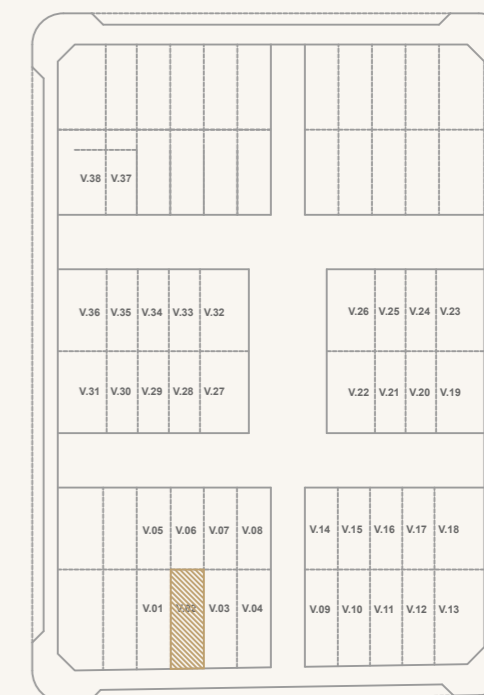

PARCELA 7 SECTOR CARMONA