




PLANTA  
SÓTANO

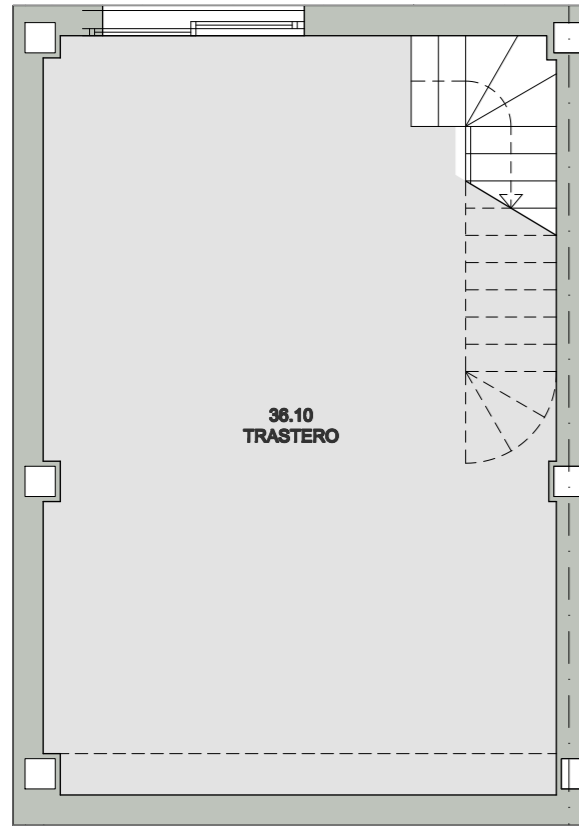

PLANTA  
BAJA

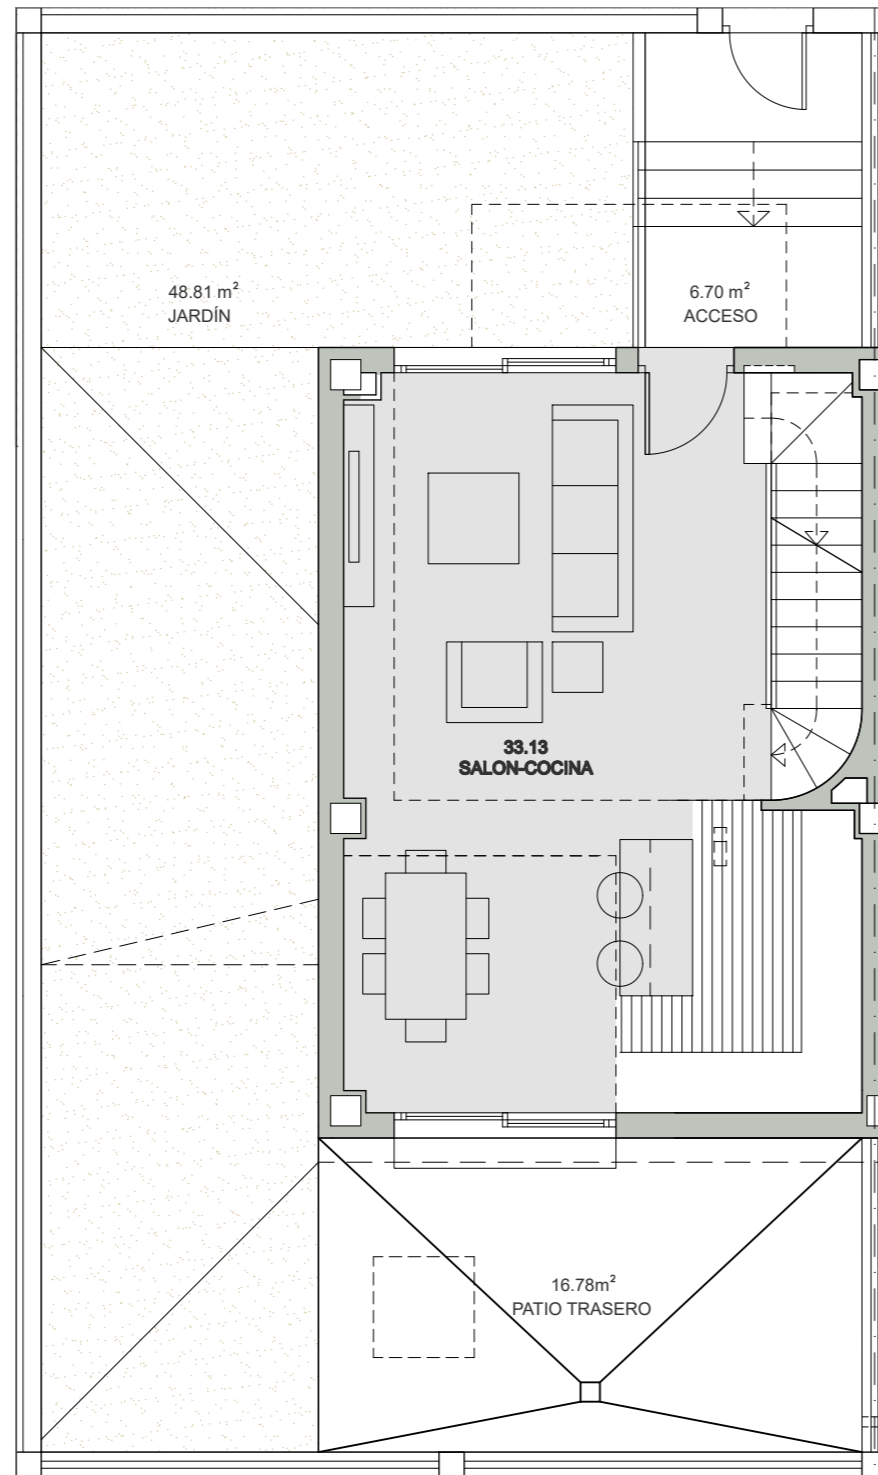

PLANTA  
PRIMERA

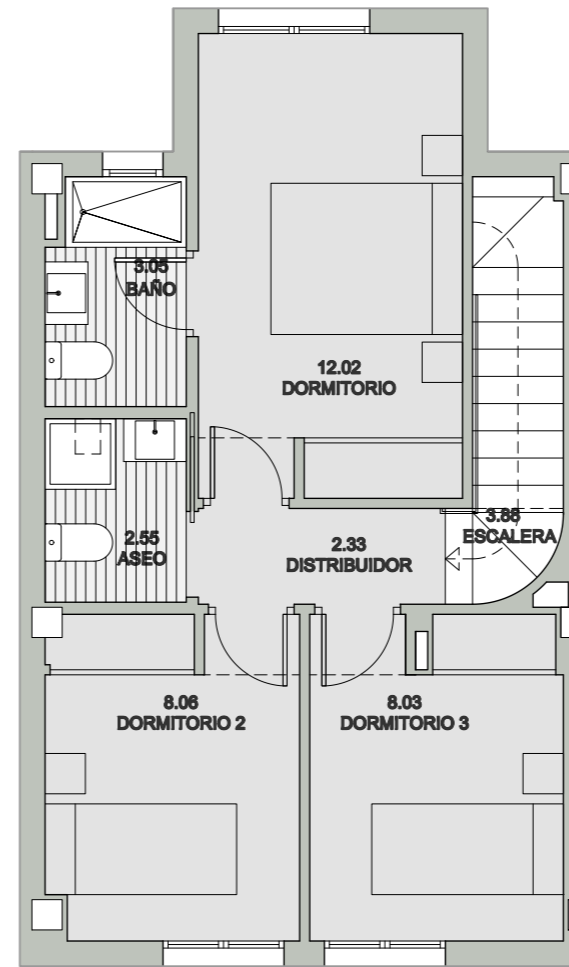


# VIVIENDA 26

Superficie Útil Interior	108.58 m <sup>2</sup>
Superficie Útil Exterior Cubierta	00.00 m <sup>2</sup>
Superficie Útil Total	108.58 m <sup>2</sup>
Superficie Construida	138.39 m <sup>2</sup>
Superficie Útil Exterior Descub.	72.29 m <sup>2</sup>

La superficie construida incluye el 100 % de los espacios interiores y exteriores cubiertos.

Superficie Útil S/D Boja 218/2005	119.44 m <sup>2</sup>
Superf. Const. S/D Boja 218/2005	156.76 m <sup>2</sup>

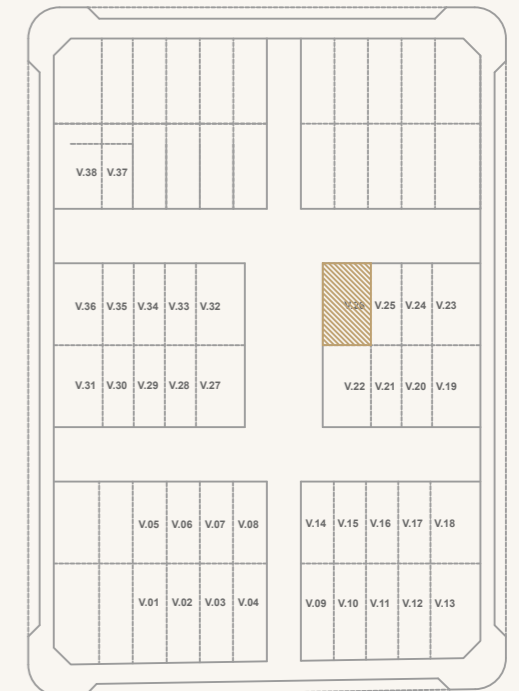

0 1 2 3 4 5 6 m



**PARCELA 7  
SECTOR CARMONA**