



**PLANTA
BAJA**

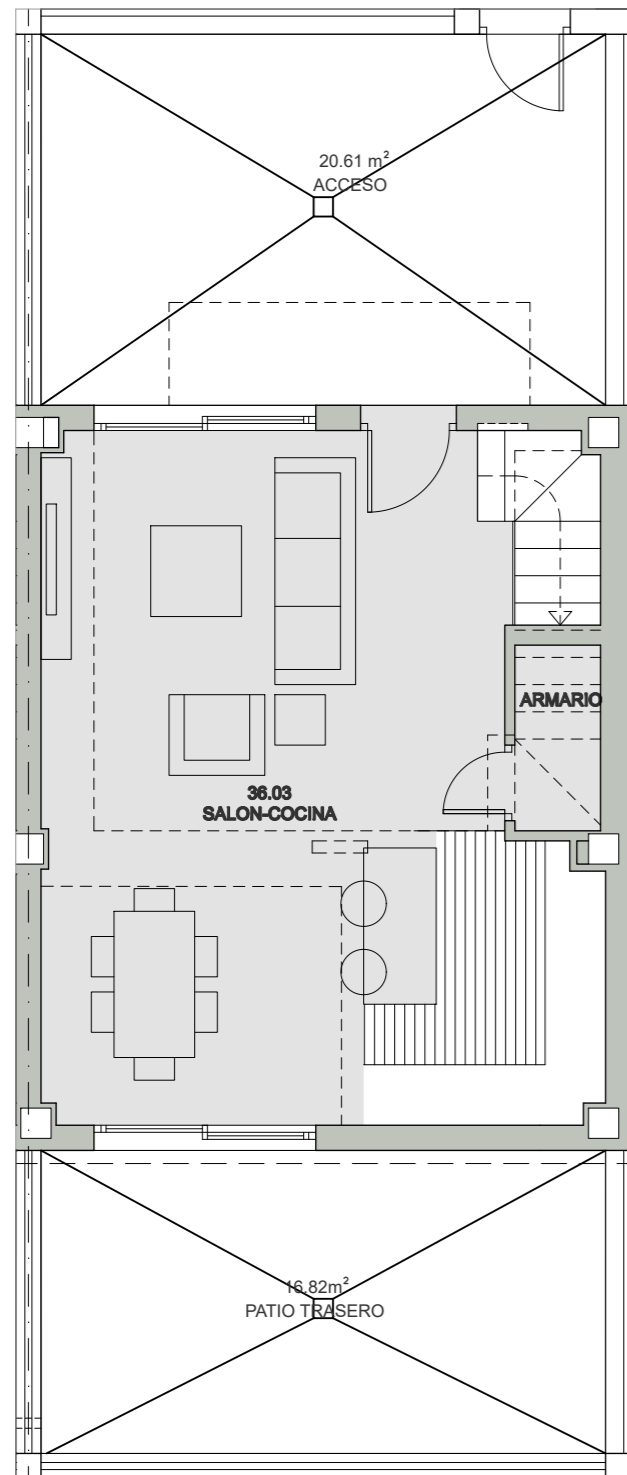

**PLANTA
PRIMERA**

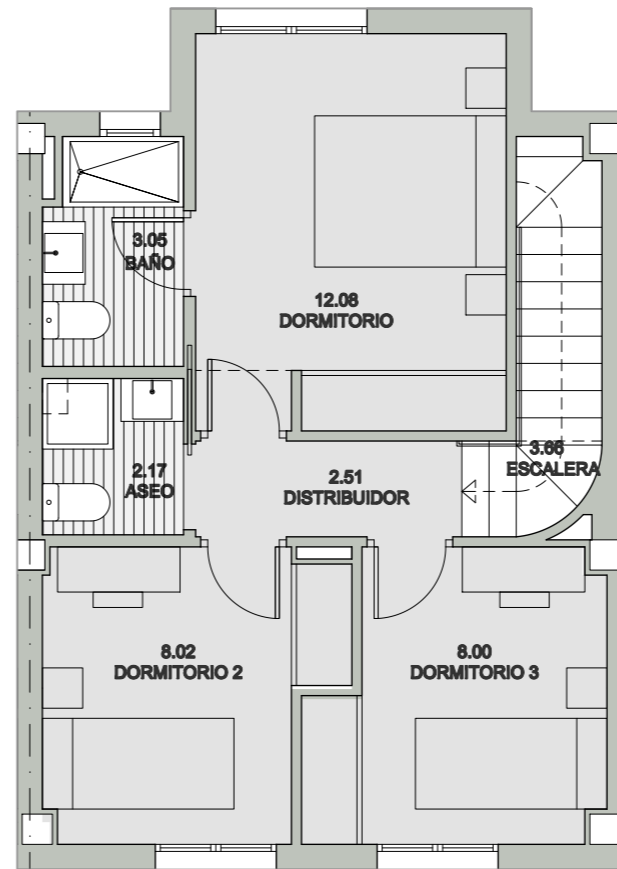


**VIVIENDA
08**

Superficie Útil Interior	73.28 m ²
Superficie Útil Exterior Cubierta	00.00 m ²
Superficie Útil Total	73.28 m ²
Superficie Construida	93.51 m²
Superficie Útil Exterior Descub.	37.43 m ²

La superficie construida incluye el 100 % de los espacios interiores y exteriores cubiertos.

Superficie Útil S/D Boja 218/2005	80.61 m ²
Superf. Const. S/D Boja 218/2005	105.59 m ²

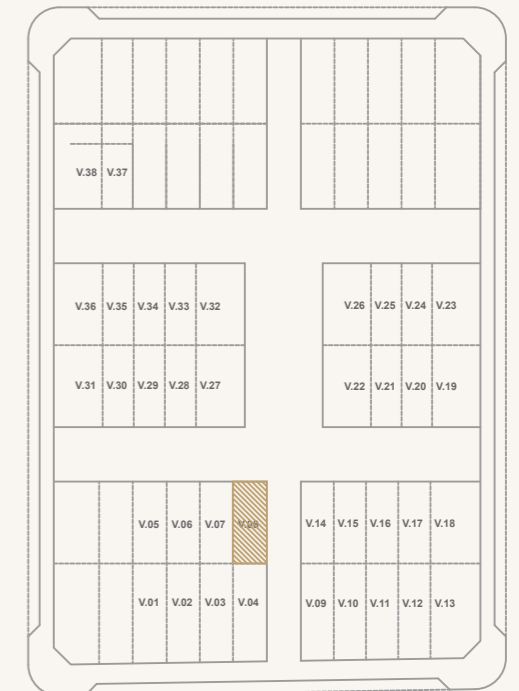

**PARCELA 7
SECTOR CARMONA**