


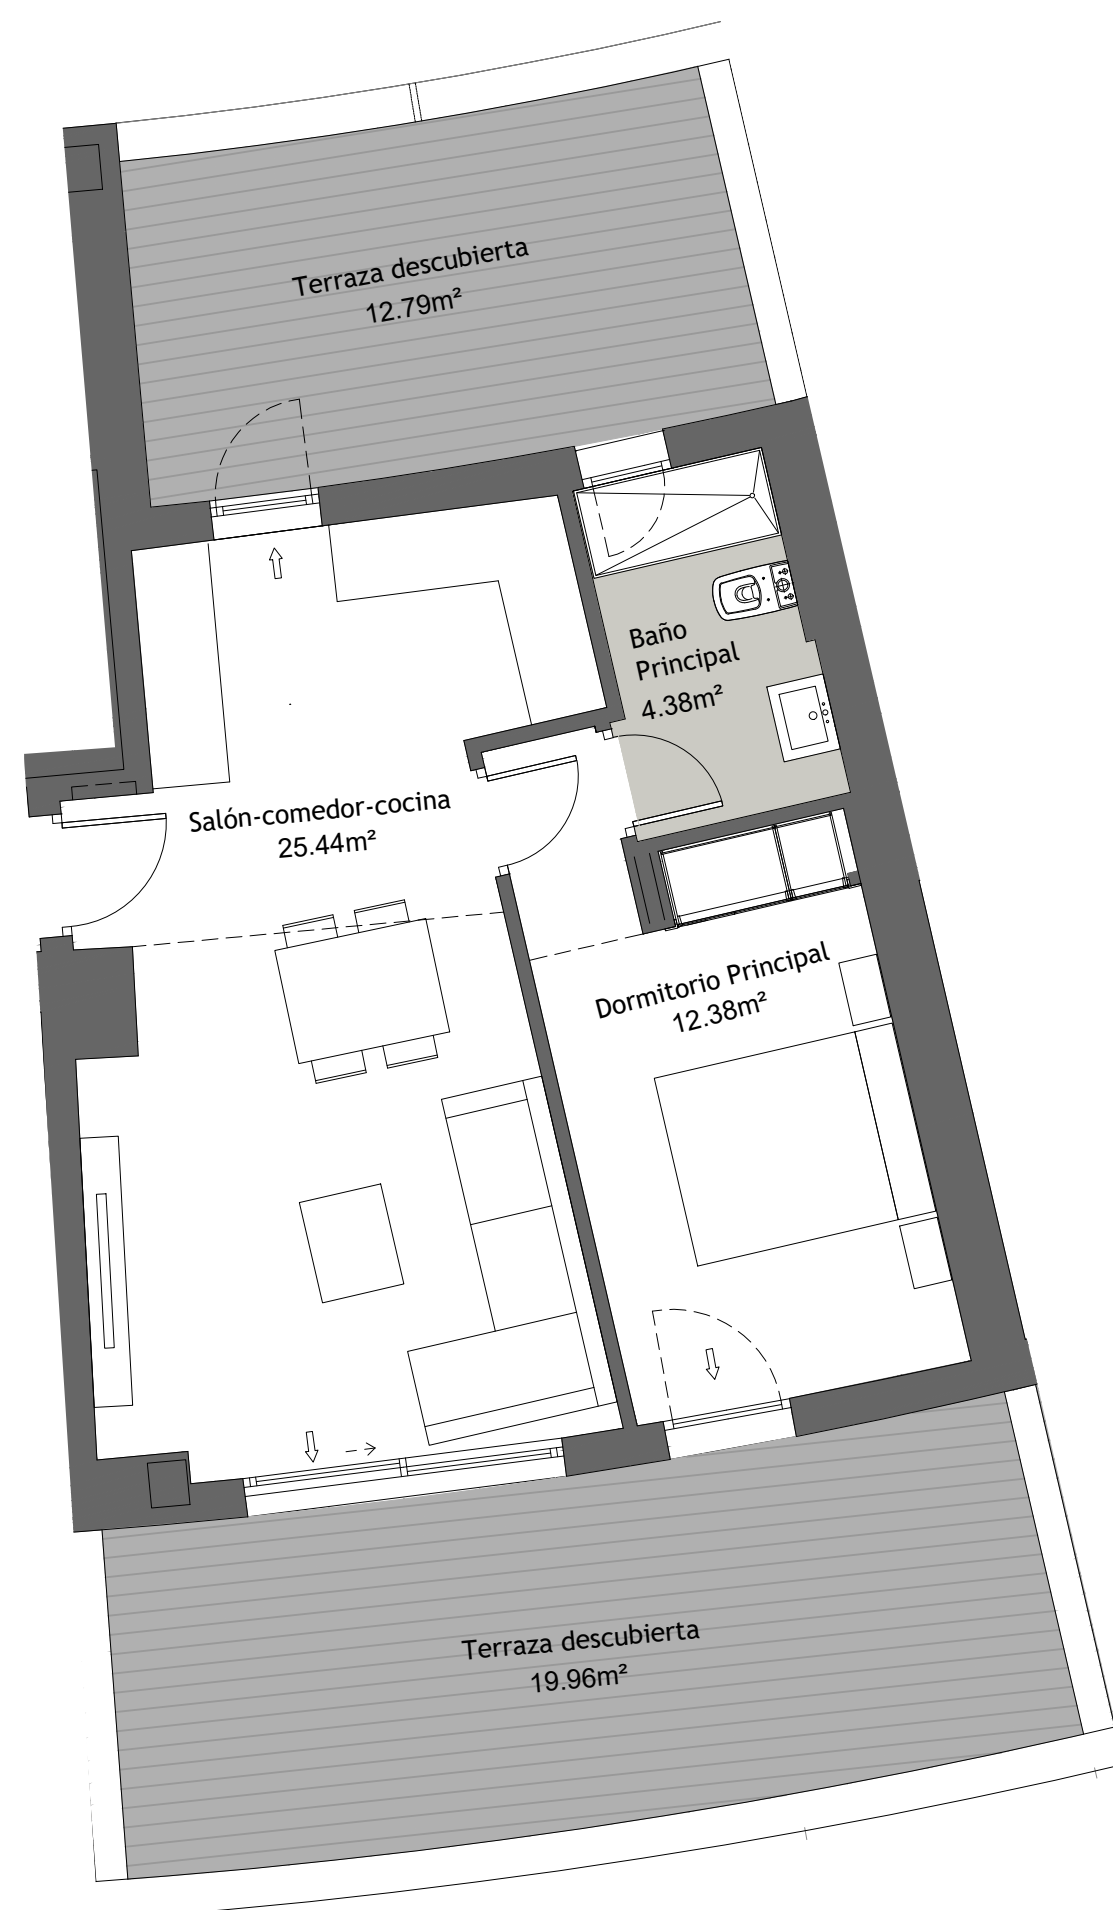

# AMBARHOMES



residencial.

## PORTAL 1 - P.ÁTICO - LETRA B

|                                      |                      |
|--------------------------------------|----------------------|
| Superficie Útil interior             | 42.27 m <sup>2</sup> |
| Superficie Útil Exterior Cubierta    | 00.00 m <sup>2</sup> |
| Superficie Útil Exterior Descubierta | 32.72 m <sup>2</sup> |
| Superficie Útil Total                | 74.99 m <sup>2</sup> |
| Superficie Construida sin Z.Z.C.C.   | 88.73 m <sup>2</sup> |
| Superficie Construida con Z.Z.C.C.   | 98.45 m <sup>2</sup> |

La superficies construida incluye el 100 % de los espacios exteriores.

|                                   |                      |
|-----------------------------------|----------------------|
| Superficie Útil S/D Boja 218/2005 | 46.50 m <sup>2</sup> |
| Superf. Const. S/D Boja 218/2005  | 69.95 m <sup>2</sup> |

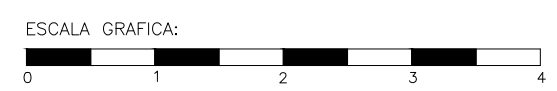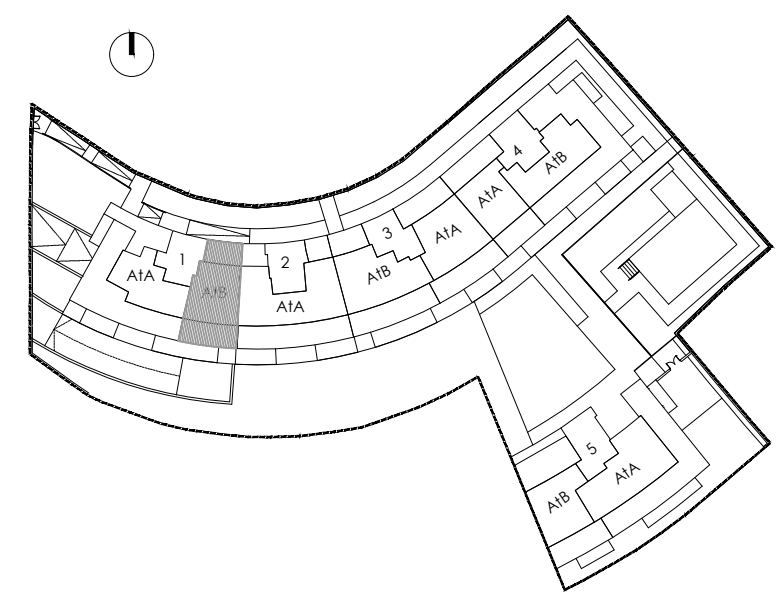

PARC.R-14 SECTOR SUP.VM-8  
VÉLEZ-MÁLAGA



El presente plano de ventas, memoria de calidades constructivas, así como las infografías son meramente orientativas, no teniendo carácter contractual en cuanto a colores, texturas, vegetación, altura del vallado, y mobiliario, apertura/giros de huecos, ubicación de instalaciones o sanitarios. Asimismo, en las escaleras de bajada a la bodega o sótano, si existieren, en su caso, y de salida a patios y/o jardines, el número de peldaños, cotas de niveles de parcelas son de carácter orientativo. A tal efecto HOLPROCUMA, S.L. se reserva la facultad de introducir aquellas modificaciones que vengan motivadas por razones técnicas, constructivas, legales, jurídicas o de suministros que sean indicadas por la Dirección Facultativa de la obra por ser necesarias o convenientes para la correcta finalización del edificio y/o que sean ordenadas por los organismos públicos competentes.